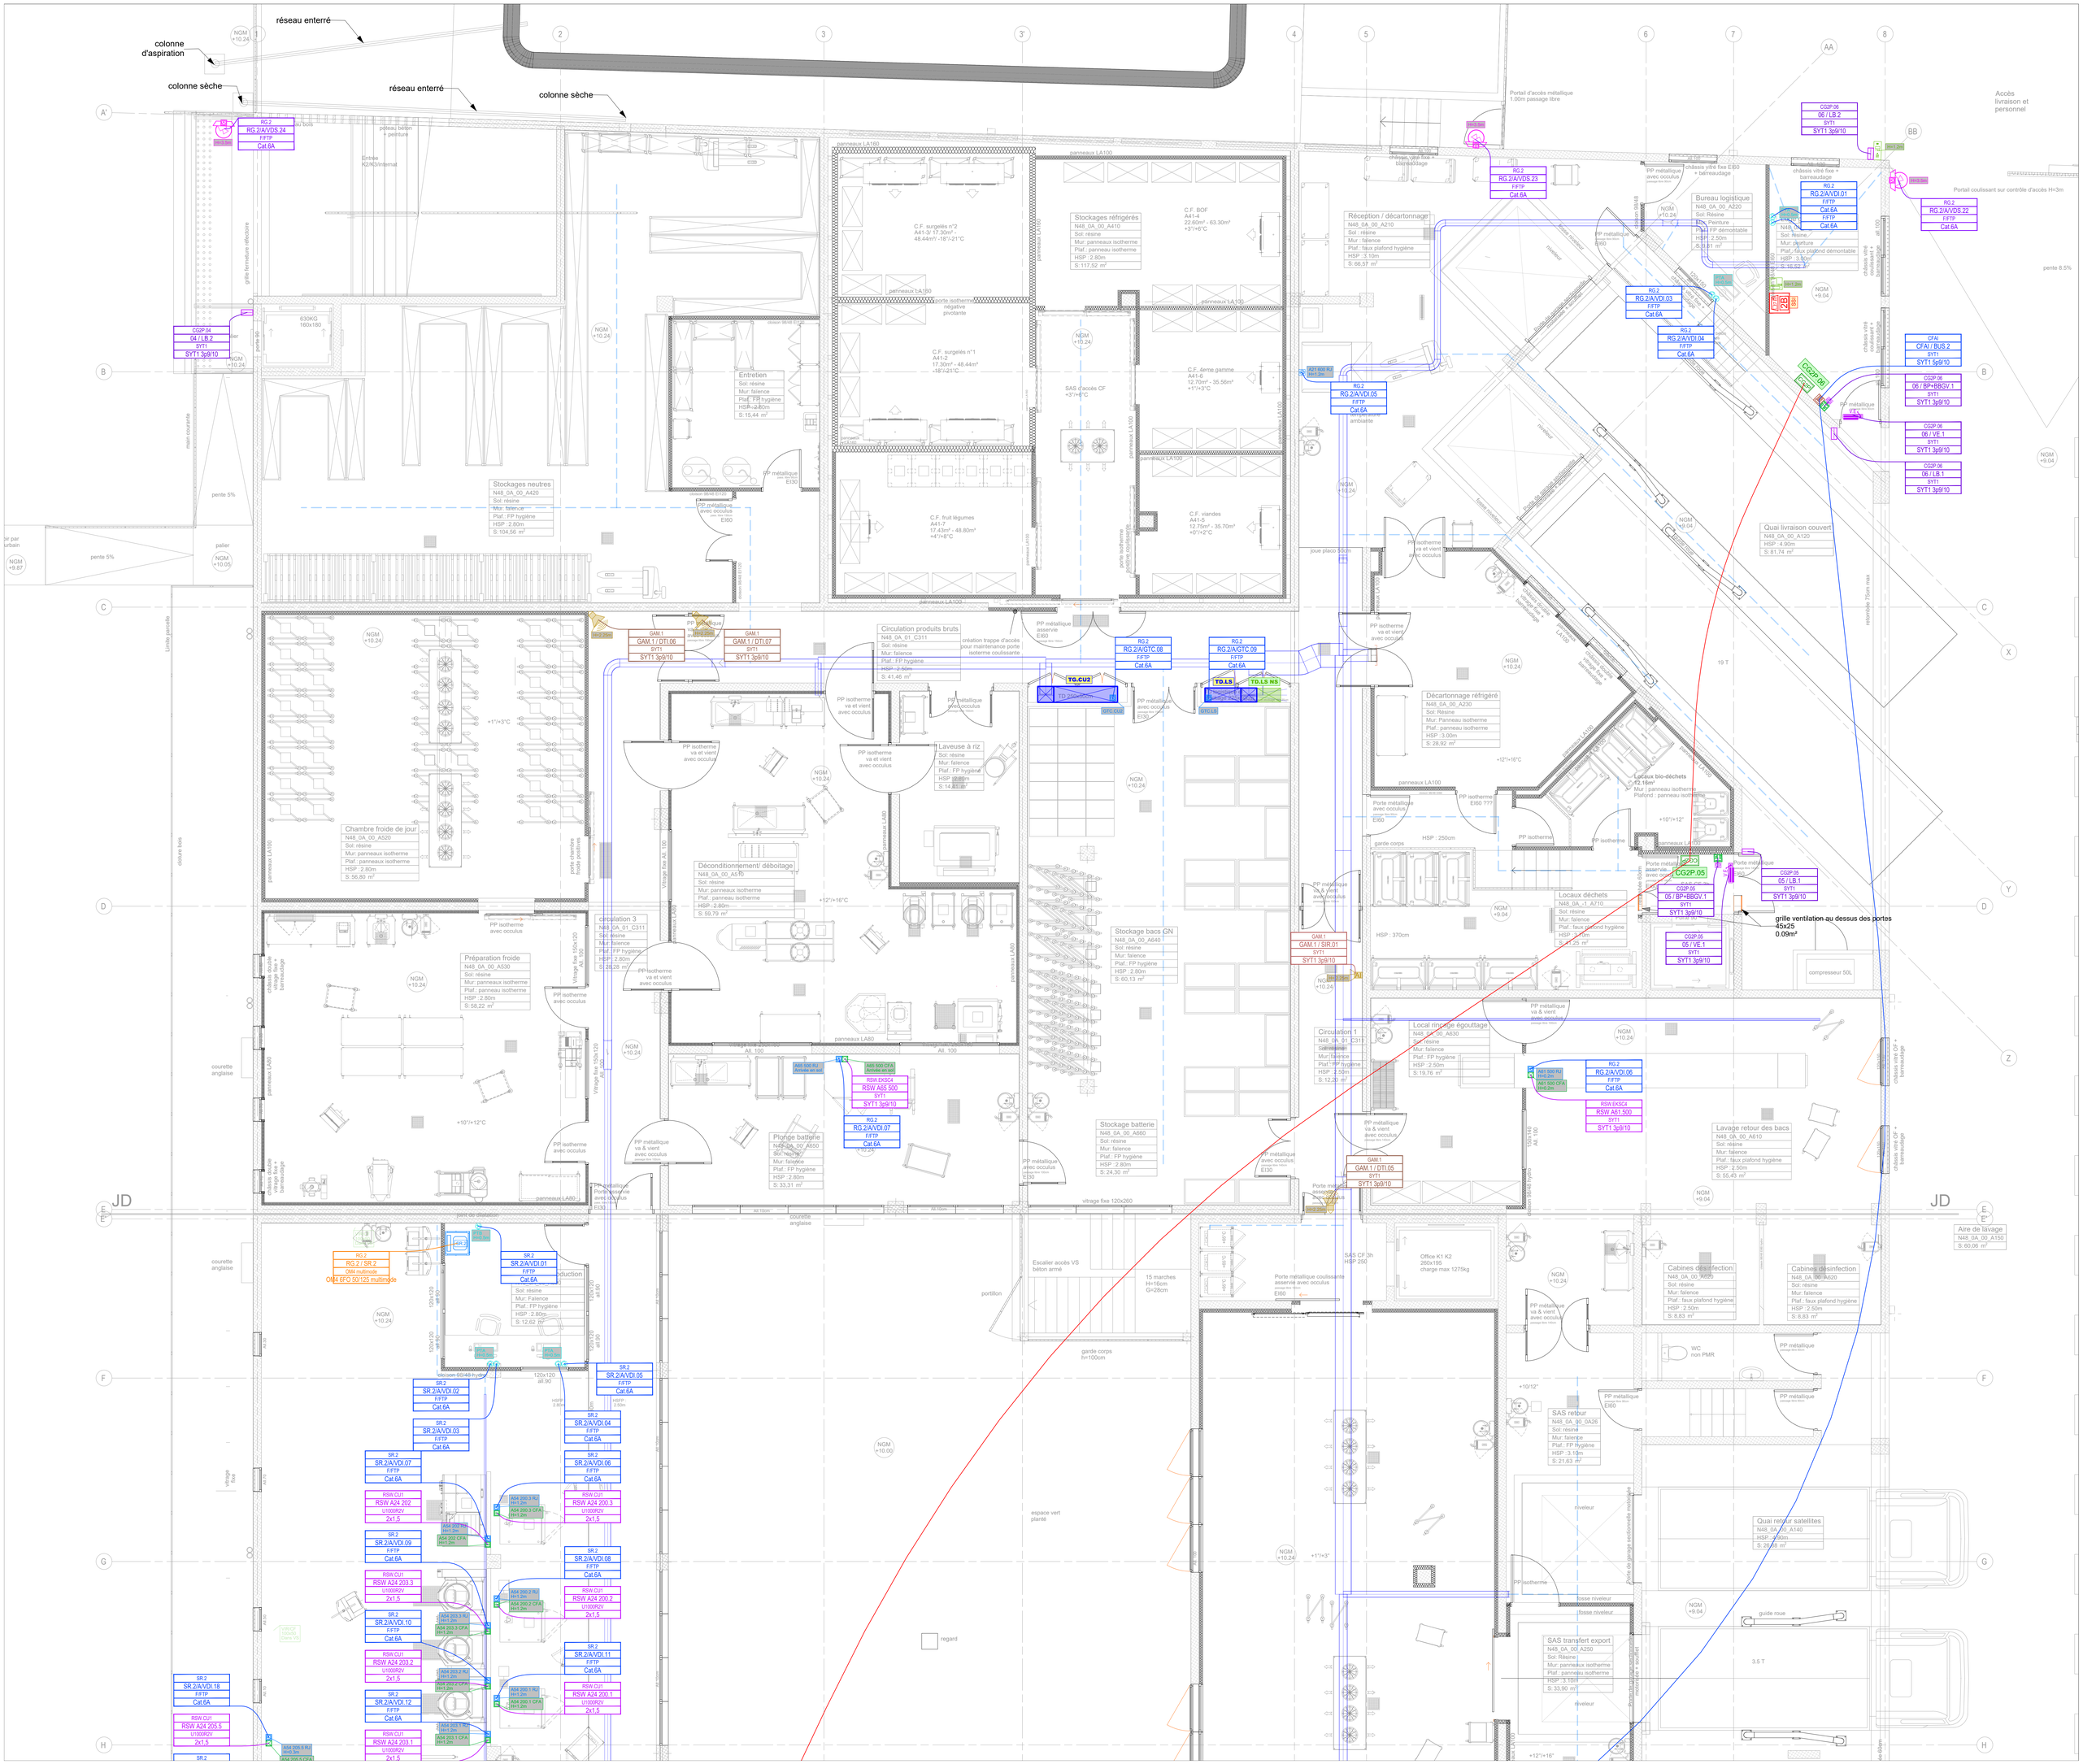
réseau enterré
colonne d'aspiration
colonne sèche
réseau enterré
colonne sèche
Accès livraison et personnel
Portail coulissant sur contrôle d'accès H=3m
Portail d'accès métallique 1.00m passage libre
Stockages réfrigérés
N48_0A_00_A410
Sol: résine
Mur: panneaux isotherme
Plaf.: panneau isotherme
HSP : 2.80m
S: 117,52 m²
C.F. surgelés n°2
A41-3/- 17.30m² - 48.44m³ -18°/-21°C
C.F. surgelés n°1
A41-2
17.30m² - 48.44m³
-18°/-21°C
C.F. BOF
A41-4
22.60m² - 63.30m³
+3°/+6°C
SAS d'accès CF
+3°/+6°C
C.F. 4ème gamme
A41-6
12.70m² - 35.56m³
+1°/+3°C
C.F. fruit légumes
A41-7
17.43m² - 48.80m³
+4°/+8°C
C.F. viandes
A41-5
12.75m² - 35.70m³
+0°/+2°C
Stockages neutres
N48_0A_00_A420
Sol: résine
Mur: faïence
Plaf.: FP hygiène
HSP : 2.80m
S: 104,56 m²
Entretien
Sol: résine
Mur: faïence
Plaf.: FP hygiène
HSP : 2.80m
S: 15,44 m²
Réception / décartonnage
N48_0A_00_A210
Sol : résine
Mur : faïence
Plaf. : faux plafond hygiène
HSP : 3.10m
S: 66,57 m²
Bureau logistique
N48_0A_00_A220
Sol: Résine
Mur: Peinture
Plaf.: FP démontable
HSP : 2.50m
S: 31,61 m²
Quai livraison couvert
N48_0A_00_A120
HSP : 4.90m
S: 81,74 m²
Circulation produits bruts
N48_0A_01_C311
Sol: résine
Mur: faïence
Plaf.: FP hygiène
HSP : 2.50m
S: 41,46 m²
Chambre froide de jour
N48_0A_00_A520
Sol: résine
Mur: panneaux isotherme
Plaf.: panneaux isotherme
HSP : 2.80m
S: 56,80 m²
Préparation froide
N48_0A_00_A530
Sol: résine
Mur: panneaux isotherme
Plaf.: panneau isotherme
HSP : 2.80m
S: 58,22 m²
Déconditionnement/ déboitage
N48_0A_00_A510
Sol: résine
Mur: panneaux isotherme
Plaf.: panneau isotherme
HSP : 2.80m
S: 59,79 m²
circulation 3
N48_0A_01_C311
Sol: résine
Mur: faïence
Plaf.: FP hygiène
HSP : 2.80m
S: 26,28 m²
Laveuse à riz
Sol: résine
Mur: faïence
Plaf.: FP hygiène
HSP : 2.80m
S: 14,21 m²
Pionge batterie
N48_0A_00_A650
Sol: résine
Mur: faïence
Plaf.: FP hygiène
HSP : 2.80m
S: 33,31 m²
Stockage bacs GN
N48_0A_00_A640
Sol: résine
Mur: faïence
Plaf.: FP hygiène
HSP : 2.80m
S: 60,13 m²
Stockage batterie
N48_0A_00_A660
Sol: résine
Mur: faïence
Plaf.: FP hygiène
HSP : 2.80m
S: 24,30 m²
Décartonnage réfrigéré
N48_0A_00_A230
Sol: Résine
Mur: Panneau isotherme
Plaf.: panneau isotherme
HSP : 3.00m
S: 28,92 m²
Locaux bio-déchets
N48_0A_00_A130
Sol: résine
Mur: faïence
Plaf.: faux plafond hygiène
HSP : 2.50m
S: 12,16m²
Locaux déchets
N48_0A_-1_A710
Sol: résine
Mur: faïence
Plaf.: faux plafond hygiène
HSP : 2.50m
S: 11,25 m²
Circulation 1
N48_0A_01_C311
Sol: résine
Mur: faïence
Plaf.: FP hygiène
HSP : 2.50m
S: 12,20 m²
Local rinsage égouttage
N48_0A_00_A630
Sol: résine
Mur: faïence
Plaf.: FP hygiène
HSP : 2.50m
S: 19,76 m²
Lavage retour des bacs
N48_0A_00_A610
Sol: résine
Mur: faïence
Plaf.: faux plafond hygiène
HSP : 2.50m
S: 55,45 m²
Aire de lavage
N48_0A_00_A150
S: 60,06 m²
Cabines désinfection
N48_0A_00_A620
Sol: résine
Mur: faïence
Plaf.: faux plafond hygiène
HSP : 2.50m
S: 8,83 m²
Cabines désinfection
N48_0A_00_A620
Sol: résine
Mur: faïence
Plaf.: faux plafond hygiène
HSP : 2.50m
S: 8,83 m²
SAS retour
N48_0A_00_0A26
Sol: résine
Mur: faïence
Plaf.: FP hygiène
HSP : 3.10m
S: 21,63 m²
Quai retour satellites
N48_0A_00_A140
HSP : 4.90m
S: 26,03 m²
SAS transfert export
N48_0A_00_A250
Sol: Résine
Mur: panneaux isotherme
Plaf.: panneau isotherme
HSP : 3.10m
S: 33,90 m²
Escalier accès VS
béton armé
15 marches
H=16cm
G=28cm
garde corps
h=100cm
espace vert
planté
Office K1 K2
260x195
charge max 1275kg
SAS CF 3h
HSP 250
grille ventilation au dessus des portes
45x25
0.09m²
TG.CU2
TD.LS
TD.LS NS
TD 2x4x100m
GTC.CU2
GTC.LS
RG.2
RG.2/A/GTC.08
F/FTP
Cat.6A
RG.2
RG.2/A/GTC.09
F/FTP
Cat.6A
RG.2
RG.2/A/VDS.24
F/FTP
Cat.6A
RG.2
RG.2/A/VDS.23
F/FTP
Cat.6A
RG.2
RG.2/A/VDS.22
F/FTP
Cat.6A
RG.2
RG.2/A/VDI.01
F/FTP
Cat.6A
RG.2
RG.2/A/VDI.03
F/FTP
Cat.6A
RG.2
RG.2/A/VDI.04
F/FTP
Cat.6A
RG.2
RG.2/A/VDI.05
F/FTP
Cat.6A
RG.2
RG.2/A/VDI.06
F/FTP
Cat.6A
RG.2
RG.2/A/VDI.07
F/FTP
Cat.6A
CG2P.04
04 / LB.2
SYT1
SYT1 3p9/10
CG2P.06
06 / LB.2
SYT1
SYT1 3p9/10
CFAI
CFAI / BUS.2
SYT1
SYT1 5p9/10
CG2P.06
06 / BP+BBGV.1
SYT1
SYT1 3p9/10
CG2P.06
06 / VE.1
SYT1
SYT1 3p9/10
CG2P.06
06 / LB.1
SYT1
SYT1 3p9/10
CG2P.05
05 / LB.1
SYT1
SYT1 3p9/10
CG2P.05
05 / BP+BBGV.1
SYT1
SYT1 3p9/10
CG2P.05
05 / VE.1
SYT1
SYT1 3p9/10
GAM.1
GAM.1 / DTI.06
SYT1
SYT1 3p9/10
GAM.1
GAM.1 / DTI.07
SYT1
SYT1 3p9/10
GAM.1
GAM.1 / SIR.01
SYT1
SYT1 3p9/10
GAM.1
GAM.1 / DTI.05
SYT1
SYT1 3p9/10
RSW EKSC4
RSW A65 500
SYT1
SYT1 3p9/10
RSW EKSC4
RSW A61 500
SYT1
SYT1 3p9/10
RG.2
RG.2/A/VDI.07
F/FTP
Cat.6A
RG.2
RG.2/A/VDI.06
F/FTP
Cat.6A
RG.2
RG 2 / SR 2
OM4 multimode
OM4 6FO 50/125 multimode
SR.2
SR.2/A/VDI.01
F/FTP
Cat.6A
SR.2
SR.2/A/VDI.02
F/FTP
Cat.6A
SR.2
SR.2/A/VDI.03
F/FTP
Cat.6A
SR.2
SR.2/A/VDI.04
F/FTP
Cat.6A
SR.2
SR.2/A/VDI.05
F/FTP
Cat.6A
SR.2
SR.2/A/VDI.06
F/FTP
Cat.6A
SR.2
SR.2/A/VDI.07
F/FTP
Cat.6A
SR.2
SR.2/A/VDI.08
F/FTP
Cat.6A
SR.2
SR.2/A/VDI.09
F/FTP
Cat.6A
SR.2
SR.2/A/VDI.10
F/FTP
Cat.6A
SR.2
SR.2/A/VDI.11
F/FTP
Cat.6A
SR.2
SR.2/A/VDI.12
F/FTP
Cat.6A
SR.2
SR.2/A/VDI.18
F/FTP
Cat.6A
RSW CU1
RSW A24 202
U1000R2V
2x1,5
RSW CU1
RSW A24 200.3
U1000R2V
2x1,5
RSW CU1
RSW A24 203.3
U1000R2V
2x1,5
RSW CU1
RSW A24 200.2
U1000R2V
2x1,5
RSW CU1
RSW A24 203.2
U1000R2V
2x1,5
RSW CU1
RSW A24 200.1
U1000R2V
2x1,5
RSW CU1
RSW A24 203.1
U1000R2V
2x1,5
RSW CU1
RSW A24 205.5
U1000R2V
2x1,5
JD
JD