


FICHE RACCORDEMENT FLEXES RACCORDEMENT BUS

S2es

REPERAGE DOCUMENT : (D-521-201) REVISION : (01/08/21)

Reproduction et diffusion interdite sans autorisation de S2ES

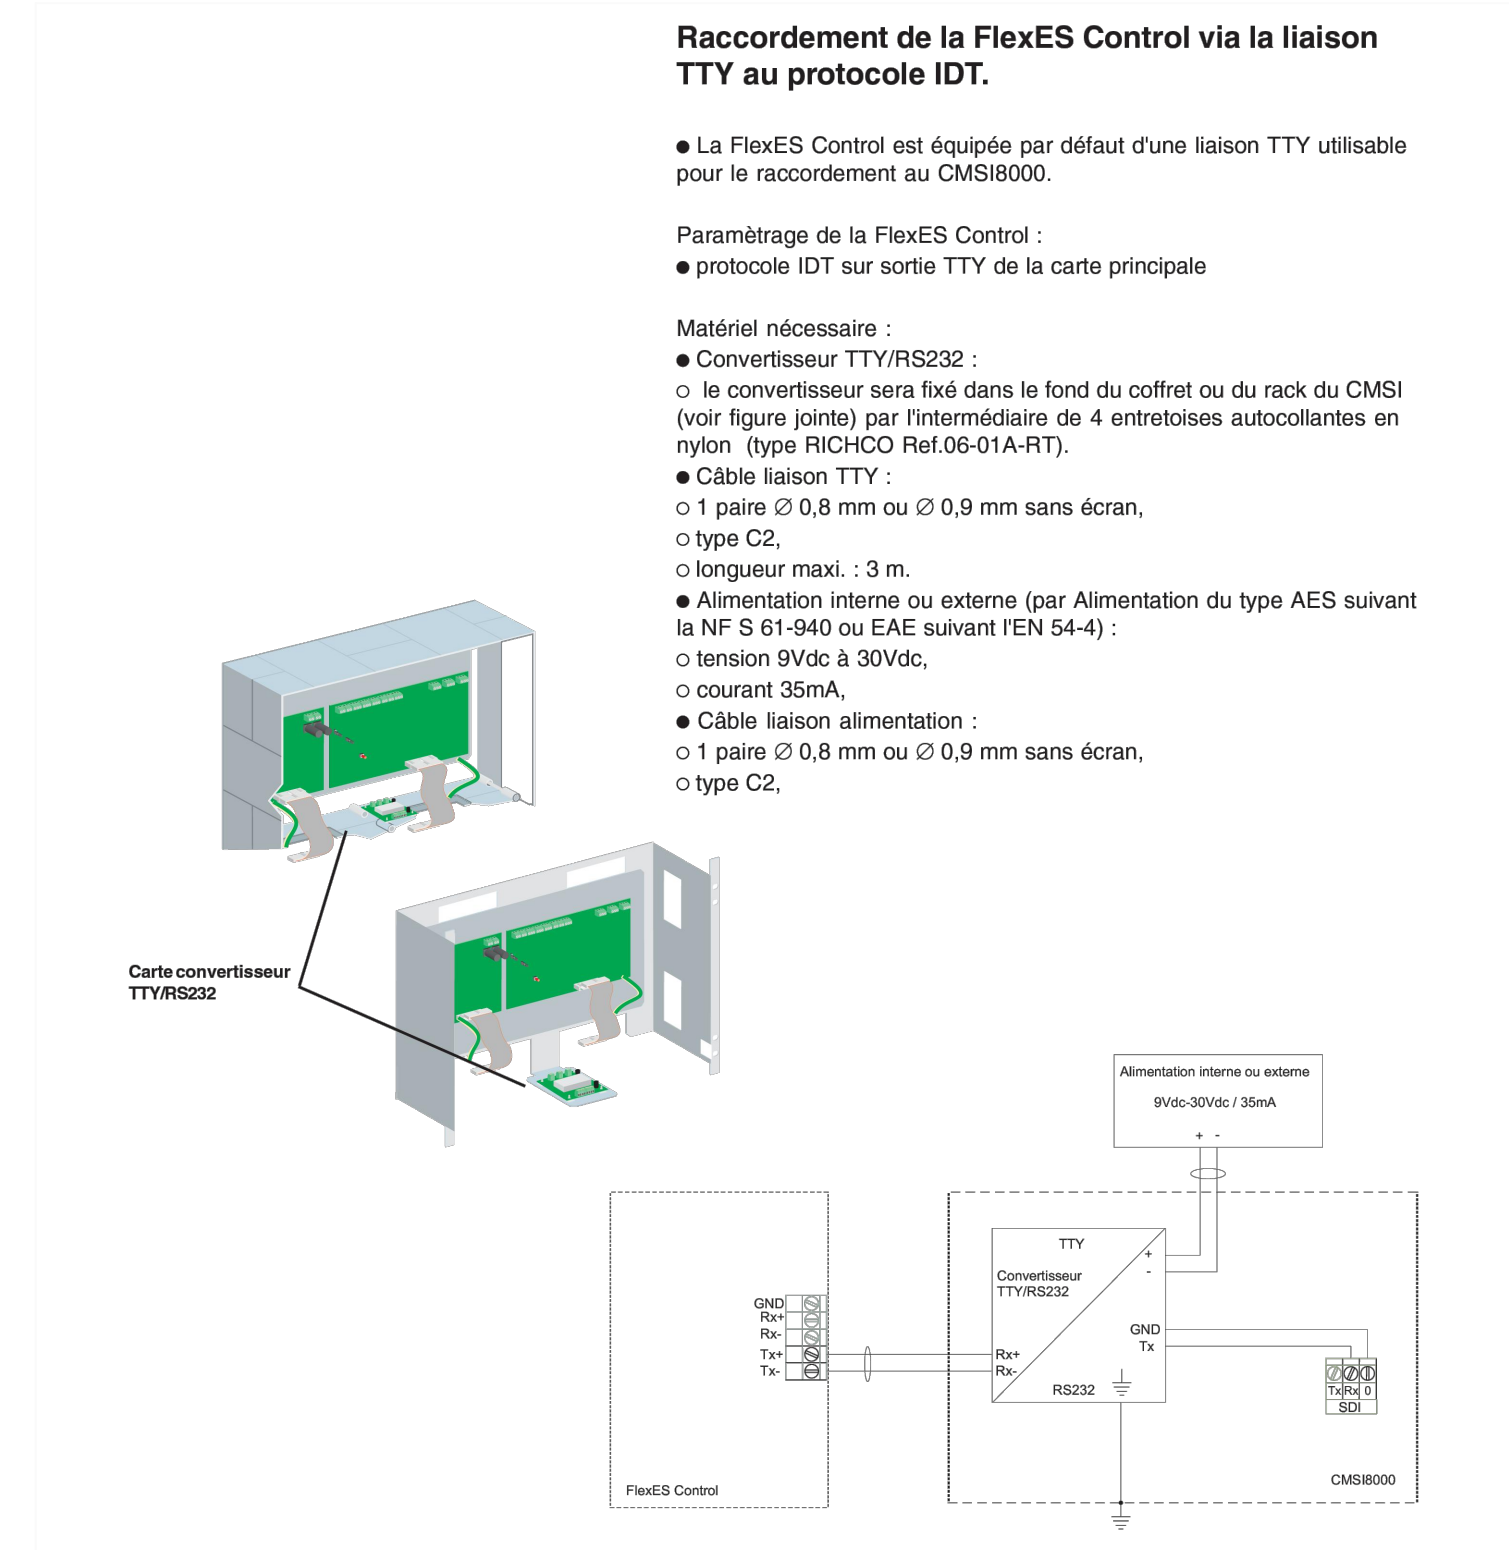

LEGENDE / SYSTEME DE SECURITE INCENDIE, Partie 1

Symbole	Désignation
	Détecteur Optique de fumée Adressable / Etanche
	Détecteur Optique de fumée Adressable (comble ou plénum)
	Détecteur Thermovolumétrique Adressable
	Déclencheur Manuel Adressable / Etanche
	Indicateur d'Action / Etanche
	Tableau Répétiteur d'Exploitation
	Diffuseur d'Alarme Générale Sélective
	Diffuseur Sonore d'Alarme Feu / Etanche
	Diffuseur Sonore et Lumineux
	DAS - Porte Coupe-Feu
	DAS - Porte Coupe-Feu (DAS Commun)
	DAS - Forme porte débrayable
	Ventouse Incendie - Porte coupe-feu
	DAS - Clapet Coupe-feu
	DAS - Trappe d'amenée d'air frais
	DAS - Trappe de Désenfumage
	DAS - Volet Tunnel de Désenfumage
	Commande ARRET POMPIER / REARMEMENT
	Déverrouillage Issu de Secours (câble en attente)