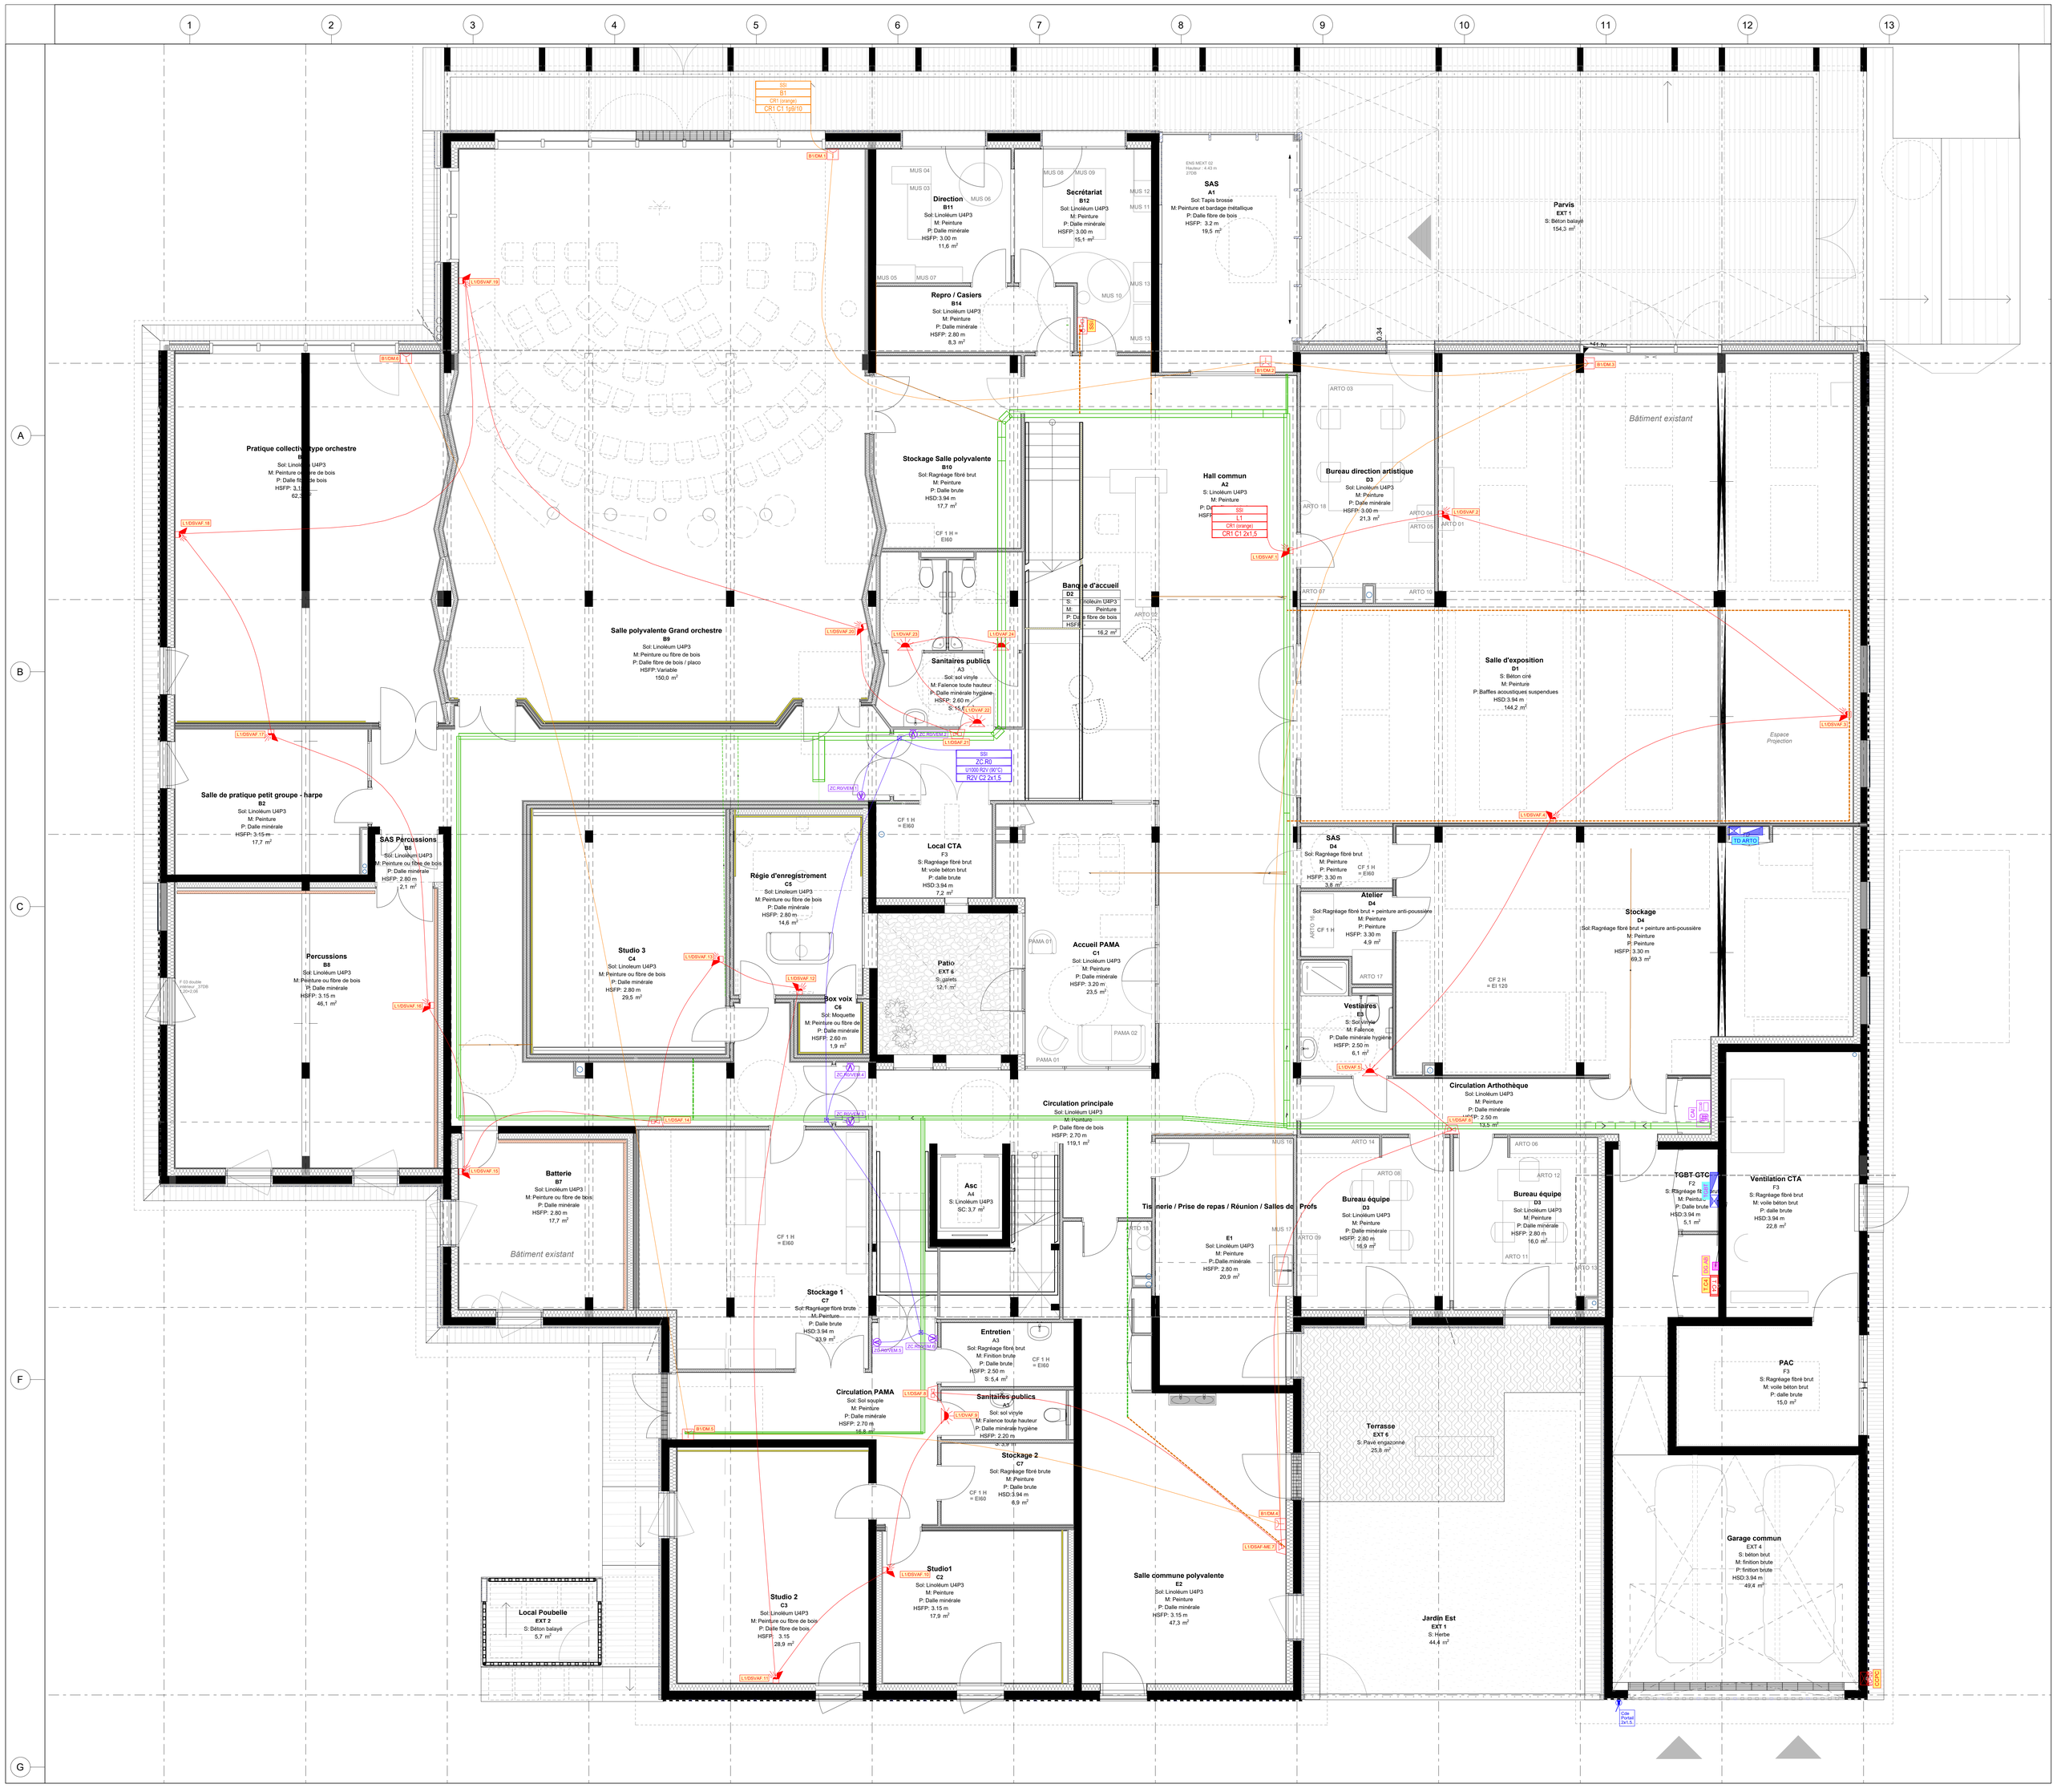
Pratique collective type orchestre
B8
Sol: Linoléum U4P3
M: Peinture ou fibre de bois
P: Dalle fibre de bois
HSFP: 3,1
62,2
Salle de pratique petit groupe - harpe
B2
Sol: Linoléum U4P3
M: Peinture
P: Dalle minérale
HSFP: 3:15 m
17,7 m²
SAS Percussions
B6
Sol: Linoléum U4P3
M: Peinture ou fibre de bois
P: Dalle minérale
HSFP: 2.80 m
2,1 m²
Percussions
B5
Sol: Linoléum U4P3
M: Peinture ou fibre de bois
P: Dalle minérale
HSFP: 3.15 m
46,1 m²
Salle polyvalente Grand orchestre
B9
Sol: Linoléum U4P3
M: Peinture ou fibre de bois
P: Dalle fibre de bois / placo
HSFP: Variable
150,0 m²
Direction
B11
Sol: Linoléum U4P3
M: Peinture
P: Dalle minérale
HSFP: 3.00 m
11,6 m²
Secrétariat
B12
Sol: Linoléum U4P3
M: Peinture
P: Dalle minérale
HSFP: 3.00 m
15,1 m²
Repro / Casiers
B14
Sol: Linoléum U4P3
M: Peinture
P: Dalle minérale
HSFP: 2.80 m
8,3 m²
SAS
A1
Sol: Tapis brosse
M: Peinture et bardage métallique
P: Dalle fibre de bois
HSFP: 3.2 m
19,5 m²
Parvis
EXT 1
S: Béton balayé
154,3 m²
Bâtiment existant
Stockage Salle polyvalente
B10
Sol: Ragréage fibré brut
M: Peinture
P: Dalle brute
HSD:3.94 m
17,7 m²
Hall commun
A2
S: Linoléum U4P3
M: Peinture
Bureau direction artistique
D3
Sol: Linoléum U4P3
M: Peinture
P: Dalle minérale
HSFP: 3.00 m
21,3 m²
Banque d'accueil
D2
M: Peinture
16,2 m²
Sanitaires publics
A3
Sol: sol vinyle
M: Faïence toute hauteur
P: Dalle minérale hygiène
HSFP: 2.60 m
Salle d'exposition
D1
S: Béton ciré
M: Peinture
P: Baffles acoustiques suspendues
HSD:3.94 m
144,2 m²
Espace Projection
Régie d'enregistrement
C5
Sol: Linoléum U4P3
M: Peinture ou fibre de bois
P: Dalle minérale
HSFP: 2.80 m
14,6 m²
Studio 3
C4
Sol: Linoleum U4P3
M: Peinture ou fibre de bois
P: Dalle minérale
HSFP: 2.80 m
29,5 m²
Box voix
C6
Sol: Moquette
M: Peinture ou fibre de
P: Dalle minérale
HSFP: 2.60 m
1,9 m²
Local CTA
F3
S: Ragréage fibré brut
M: voile béton brut
P: dalle brute
HSD:3.94 m
7,2 m²
Patio
EXT 6
S: galets
12,1 m²
Accueil PAMA
C1
Sol: Linoléum U4P3
M: Peinture
P: Dalle minérale
HSFP: 3.20 m
23,5 m²
SAS
D4
Sol: Ragréage fibré brut
M: Peinture
P: Peinture
HSFP: 3.30 m
3,8 m²
Atelier
D4
Sol:Ragréage fibré brut + peinture anti-poussière
M: Peinture
P: Peinture
HSFP: 3.30 m
4,9 m²
Vestiaires
E3
S: Sol vinyle
M: Faïence
P:Dalle minérale hygiène
HSFP: 2.50 m
6,1 m²
Stockage
D4
Sol:Ragréage fibré brut + peinture anti-poussière
M: Peinture
P: Peinture
HSFP: 3.30 m
69,3 m²
Circulation principale
Sol: Linoléum U4P3
M: Peinture
P: Dalle fibre de bois
HSFP: 2.70 m
119,1 m²
Circulation Arthothèque
Sol: Linoléum U4P3
M: Peinture
P: Dalle minérale
HSFP: 2.50 m
13,5 m²
Batterie
B7
Sol: Linoléum U4P3
M: Peinture ou fibre de bois
P: Dalle minérale
HSFP: 2.80 m
17,7 m²
Asc
A4
S: Linoléum U4P3
SC: 3,7 m²
Tisanerie / Prise de repas / Réunion / Salles de Profs
E1
Sol: Linoléum U4P3
M: Peinture
P: Dalle minérale
HSFP: 2.80 m
20,9 m²
Bureau équipe
D3
Sol: Linoléum U4P3
M: Peinture
P: Dalle minérale
HSFP: 2.80 m
16,9 m²
Bureau équipe
D3
Sol: Linoléum U4P3
M: Peinture
P: Dalle minérale
HSFP: 2.80 m
16,0 m²
TGBT GTC
F2
S: Ragréage fibré
M: Peinture
P: Dalle brute
HSD:3.94 m
5,1 m²
Ventilation CTA
F3
S: Ragréage fibré brut
M: voile béton brut
P: dalle brute
HSD:3.94 m
22,8 m²
Stockage 1
C7
Sol: Ragréage fibré brute
M: Peinture
P: Dalle brute
HSD:3.94 m
33,9 m²
Entretien
A3
Sol: Ragréage fibré brut
M: Finition brute
P: Dalle brute
HSFP: 2.50 m
S: 5,4 m²
Circulation PAMA
Sol: Sol souple
M: Peinture
P: Dalle minérale
HSFP: 2.70 m
16,8 m²
Sanitaires publics
A5
Sol: sol vinyle
M: Faïence toute hauteur
P: Dalle minérale hygiène
HSFP: 2.20 m
Stockage 2
C7
Sol: Ragréage fibré brute
M: Peinture
P: Dalle brute
HSD:3.94 m
6,9 m²
Terrasse
EXT 6
S: Pavé engazonné
25,8 m²
PAC
F3
S: Ragréage fibré brut
M: voile béton brut
P: dalle brute
15,0 m²
Garage commun
EXT 4
S: béton brut
M: finition brute
P: finition brute
HSD:3.94 m
49,4 m²
Studio 2
C3
Sol: Linoléum U4P3
M: Peinture ou fibre de bois
P: Dalle fibre de bois
HSFP: 3.15
28,9 m²
Studio1
C2
Sol: Linoléum U4P3
M: Peinture
P: Dalle minérale
HSFP: 3,15 m
17,9 m²
Salle commune polyvalente
E2
Sol: Linoléum U4P3
M: Peinture
P: Dalle minérale
HSFP: 3.15 m
47,3 m²
Jardin Est
EXT 1
S: Herbe
44,4 m²
Local Poubelle
EXT 2
S: Béton balayé
5,7 m²
Côte Portail: (N+1.5)