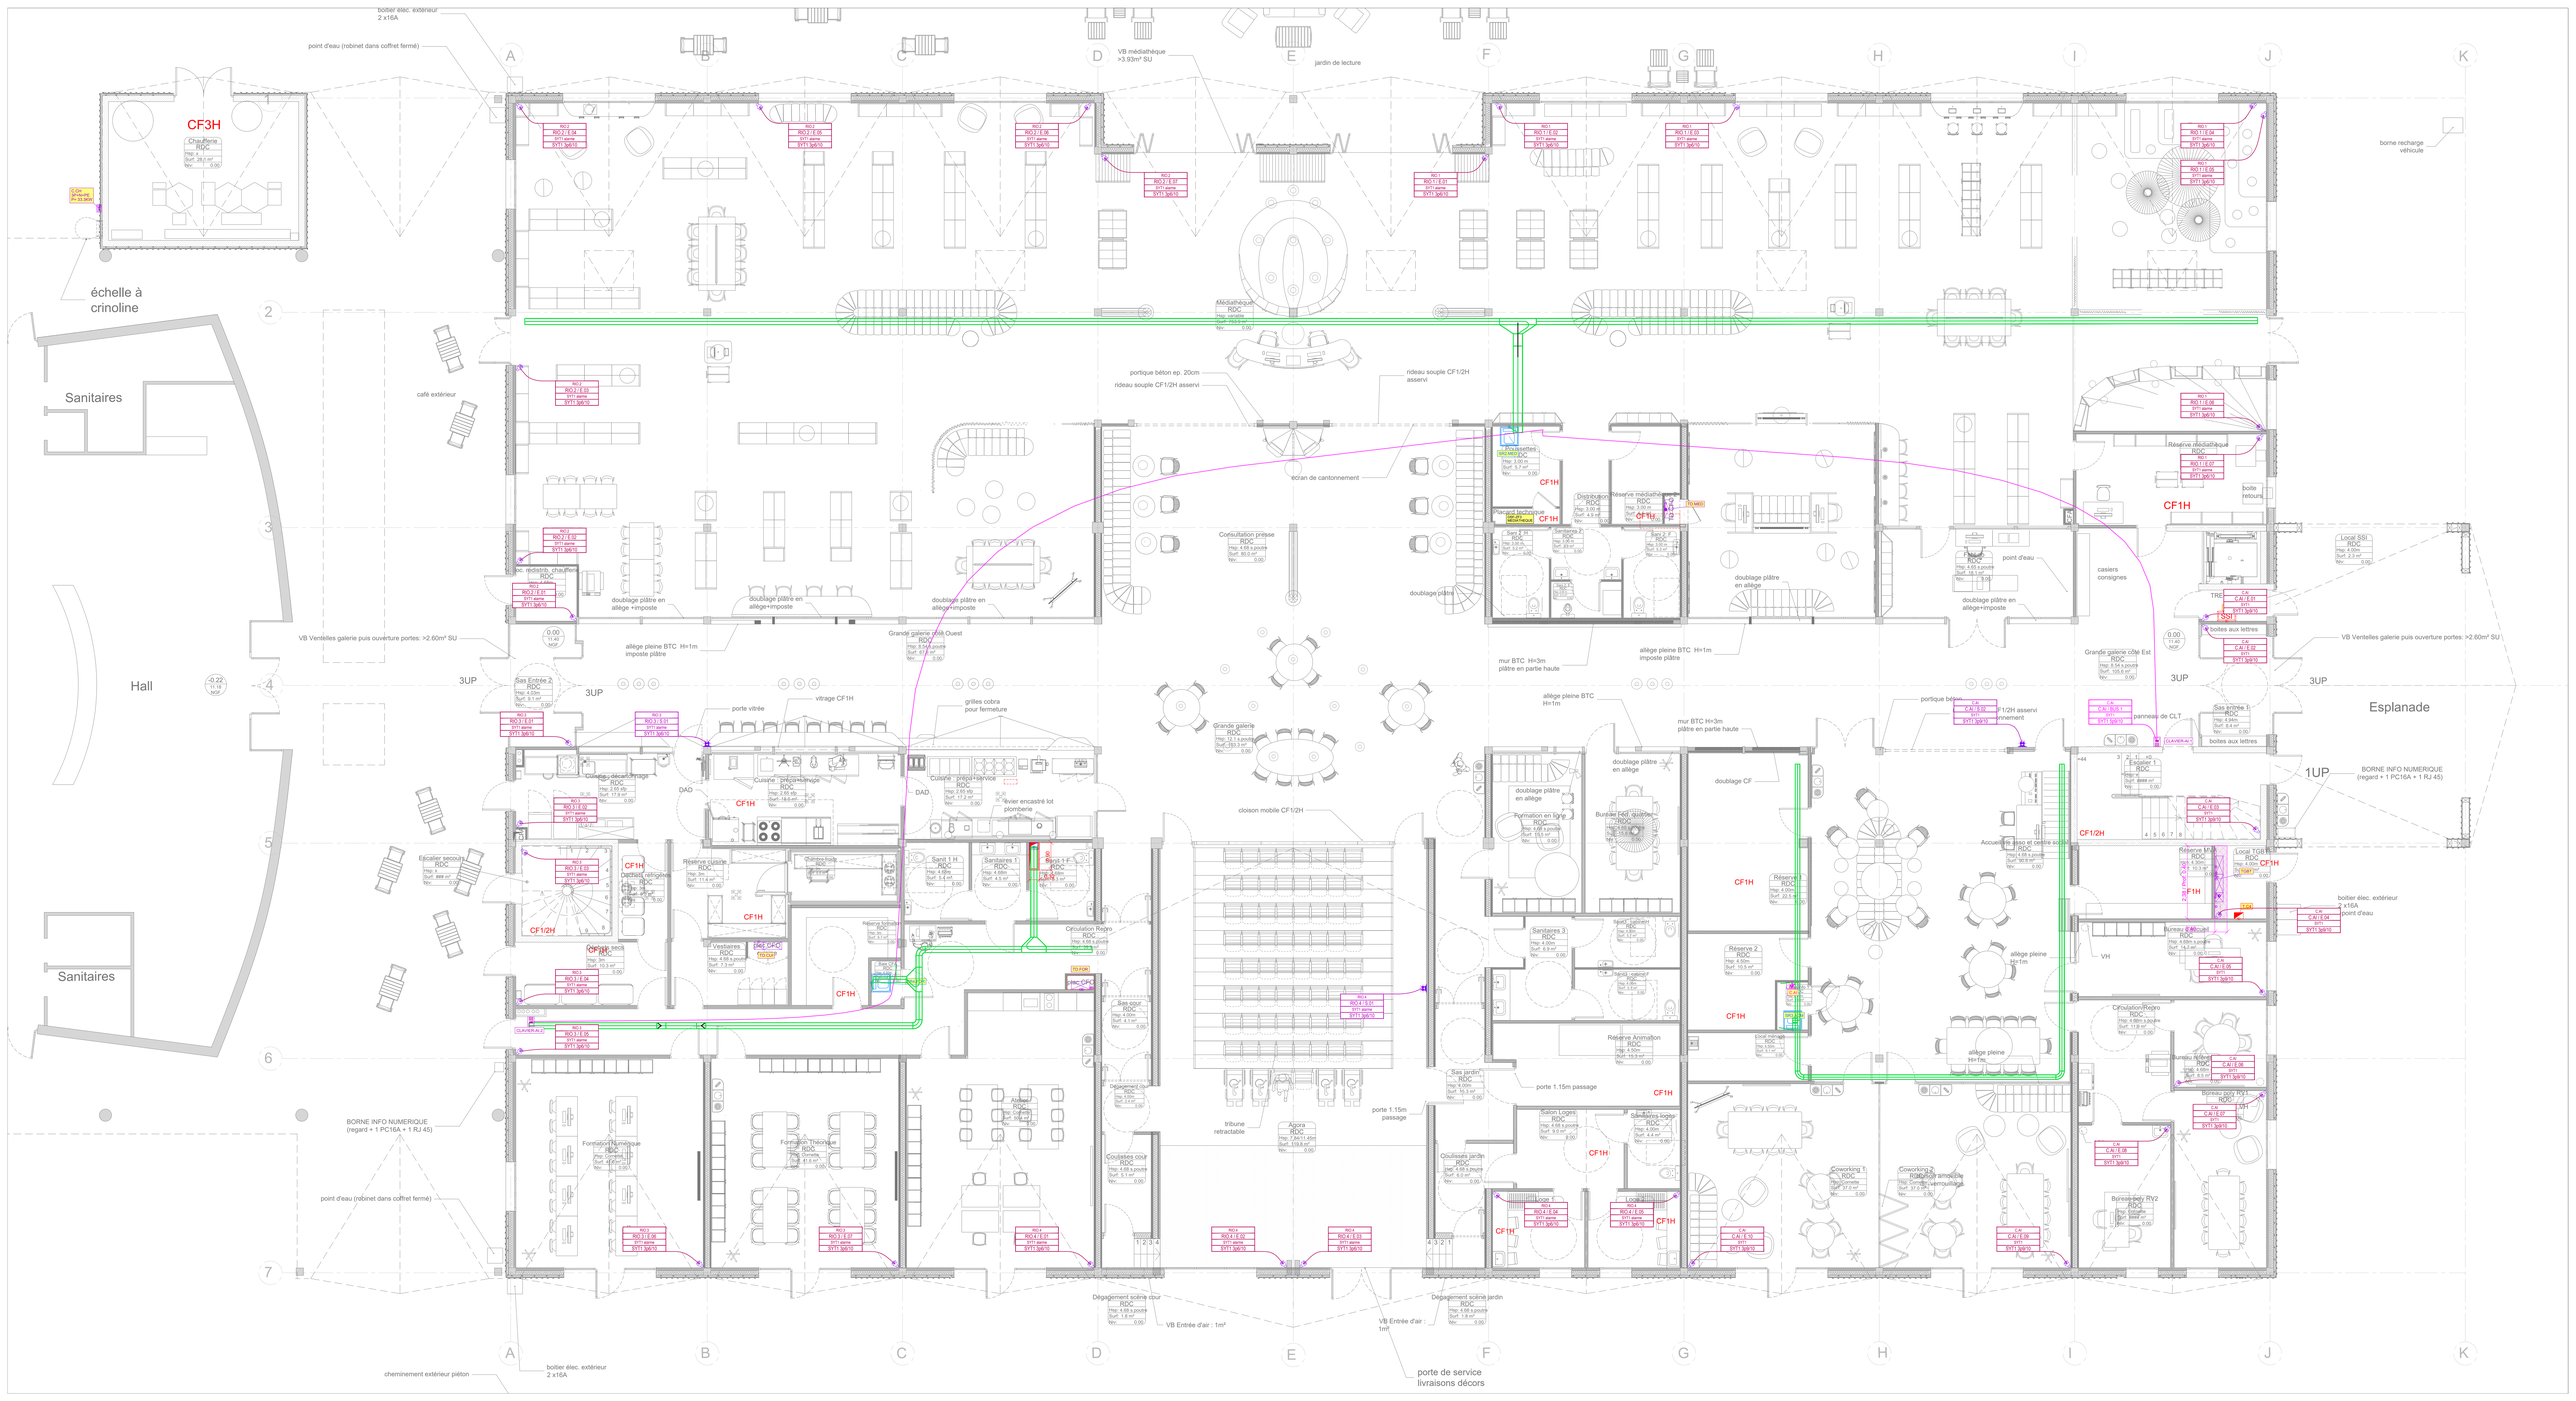
CF3H
Chaufferie
RDC
échelle à crinoline
Sanitaires
Hall
Sanitaires
café extérieur
boitier élec. extérieur 2 x16A
point d'eau (robinet dans coffret fermé)
VB médiathèque >3.93m² SU
jardin de lecture
borne recharge véhicule
Médiathèque
RDC
portique béton ep. 20cm
rideau souple CF1/2H asservi
écran de cantonnement
Consultation presse
RDC
Vestiaires
RDC
Distribution
RDC
Réserve médiathèque
RDC
Placard technique
RDC
Sanitaires 1
RDC
Sanitaires 2
RDC
Réserve médiathèque
RDC
boite retours
Local SSI
RDC
SSI
boites aux lettres
doublage plâtre en allège +imposte
allège pleine BTC HH=1m imposte plâtre
mur BTC HH=3m plâtre en partie haute
doublage plâtre en allège
doublage plâtre
point d'eau
casiers consignes
Grande galerie côté Ouest
RDC
Grande galerie côté Est
RDC
VB Ventelles galerie puis ouverture portes: >2.60m² SU
3UP
Esplanade
1UP
BORNE INFO NUMERIQUE (regard + 1 PC16A + 1 RJ 45)
sec. rideaux, chauffe
RDC
Sas Entrée 2
RDC
Escalier secours
RDC
Cuisine - décarbonisage
RDC
Cuisine - préparation+service
RDC
Réserve classée
RDC
Cabinet nettoyage
RDC
Vestiaires
RDC
Réserve brisée
RDC
Sec CFO
Sec CFC
porte vitrée
vitrage CF1H
grilles cobra pour fermeture
évier encastré lot plomberie
DAD
Sanit 1 H
RDC
Sanitaires 1
RDC
Sanit 1 F
RDC
Circulation Repro
RDC
Sas cour
RDC
Déplacement Cour
RDC
Couloirs cour
RDC
Atelier
RDC
Formation Numérique
RDC
Formation Théâtrale
RDC
cloison mobile CF1/2H
tribune retractable
Agora
RDC
Grande galerie
RDC
Bureau réd. diagnose
RDC
Formation en ligne
RDC
Sanitaires 3
RDC
Sanit 1 commun
RDC
Réserve 1
RDC
Réserve 2
RDC
Réserve Animation
RDC
Local manoeuvre
RDC
Sas jardin
RDC
Salon Loges
RDC
Sanitaires loges
RDC
Couloirs jardin
RDC
Loge 1
RDC
Loge 2
RDC
Dégagement scène jardin
RDC
Dégagement scène cour
RDC
porte 1.15m passage
porte de service livraisons décors
VB Entrée d'air : 1m²
Accueil/Billetterie asso et centre social
RDC
Réserve Info
RDC
Local TGBT
RDC
Bureau d'accueil
RDC
Circulation Repro
RDC
Bureau réfèrent
RDC
Bureau pool RY1
RDC
Bureau pool RY2
RDC
Coworking 1
RDC
Coworking 2
RDC
Espace amovible
RDC
Escalier 1
RDC
Sas entrée 1
RDC
boites aux lettres
panneau de CLT
portique béton
CF1H
CF1/2H
allège pleine H=1m
VH
boitier élec. extérieur x16A point d'eau
cheminement extérieur piéton
boitier élec. extérieur 2 x16A
point d'eau (robinet dans coffret fermé)
BORNE INFO NUMERIQUE (regard + 1 PC16A + 1 RJ 45)