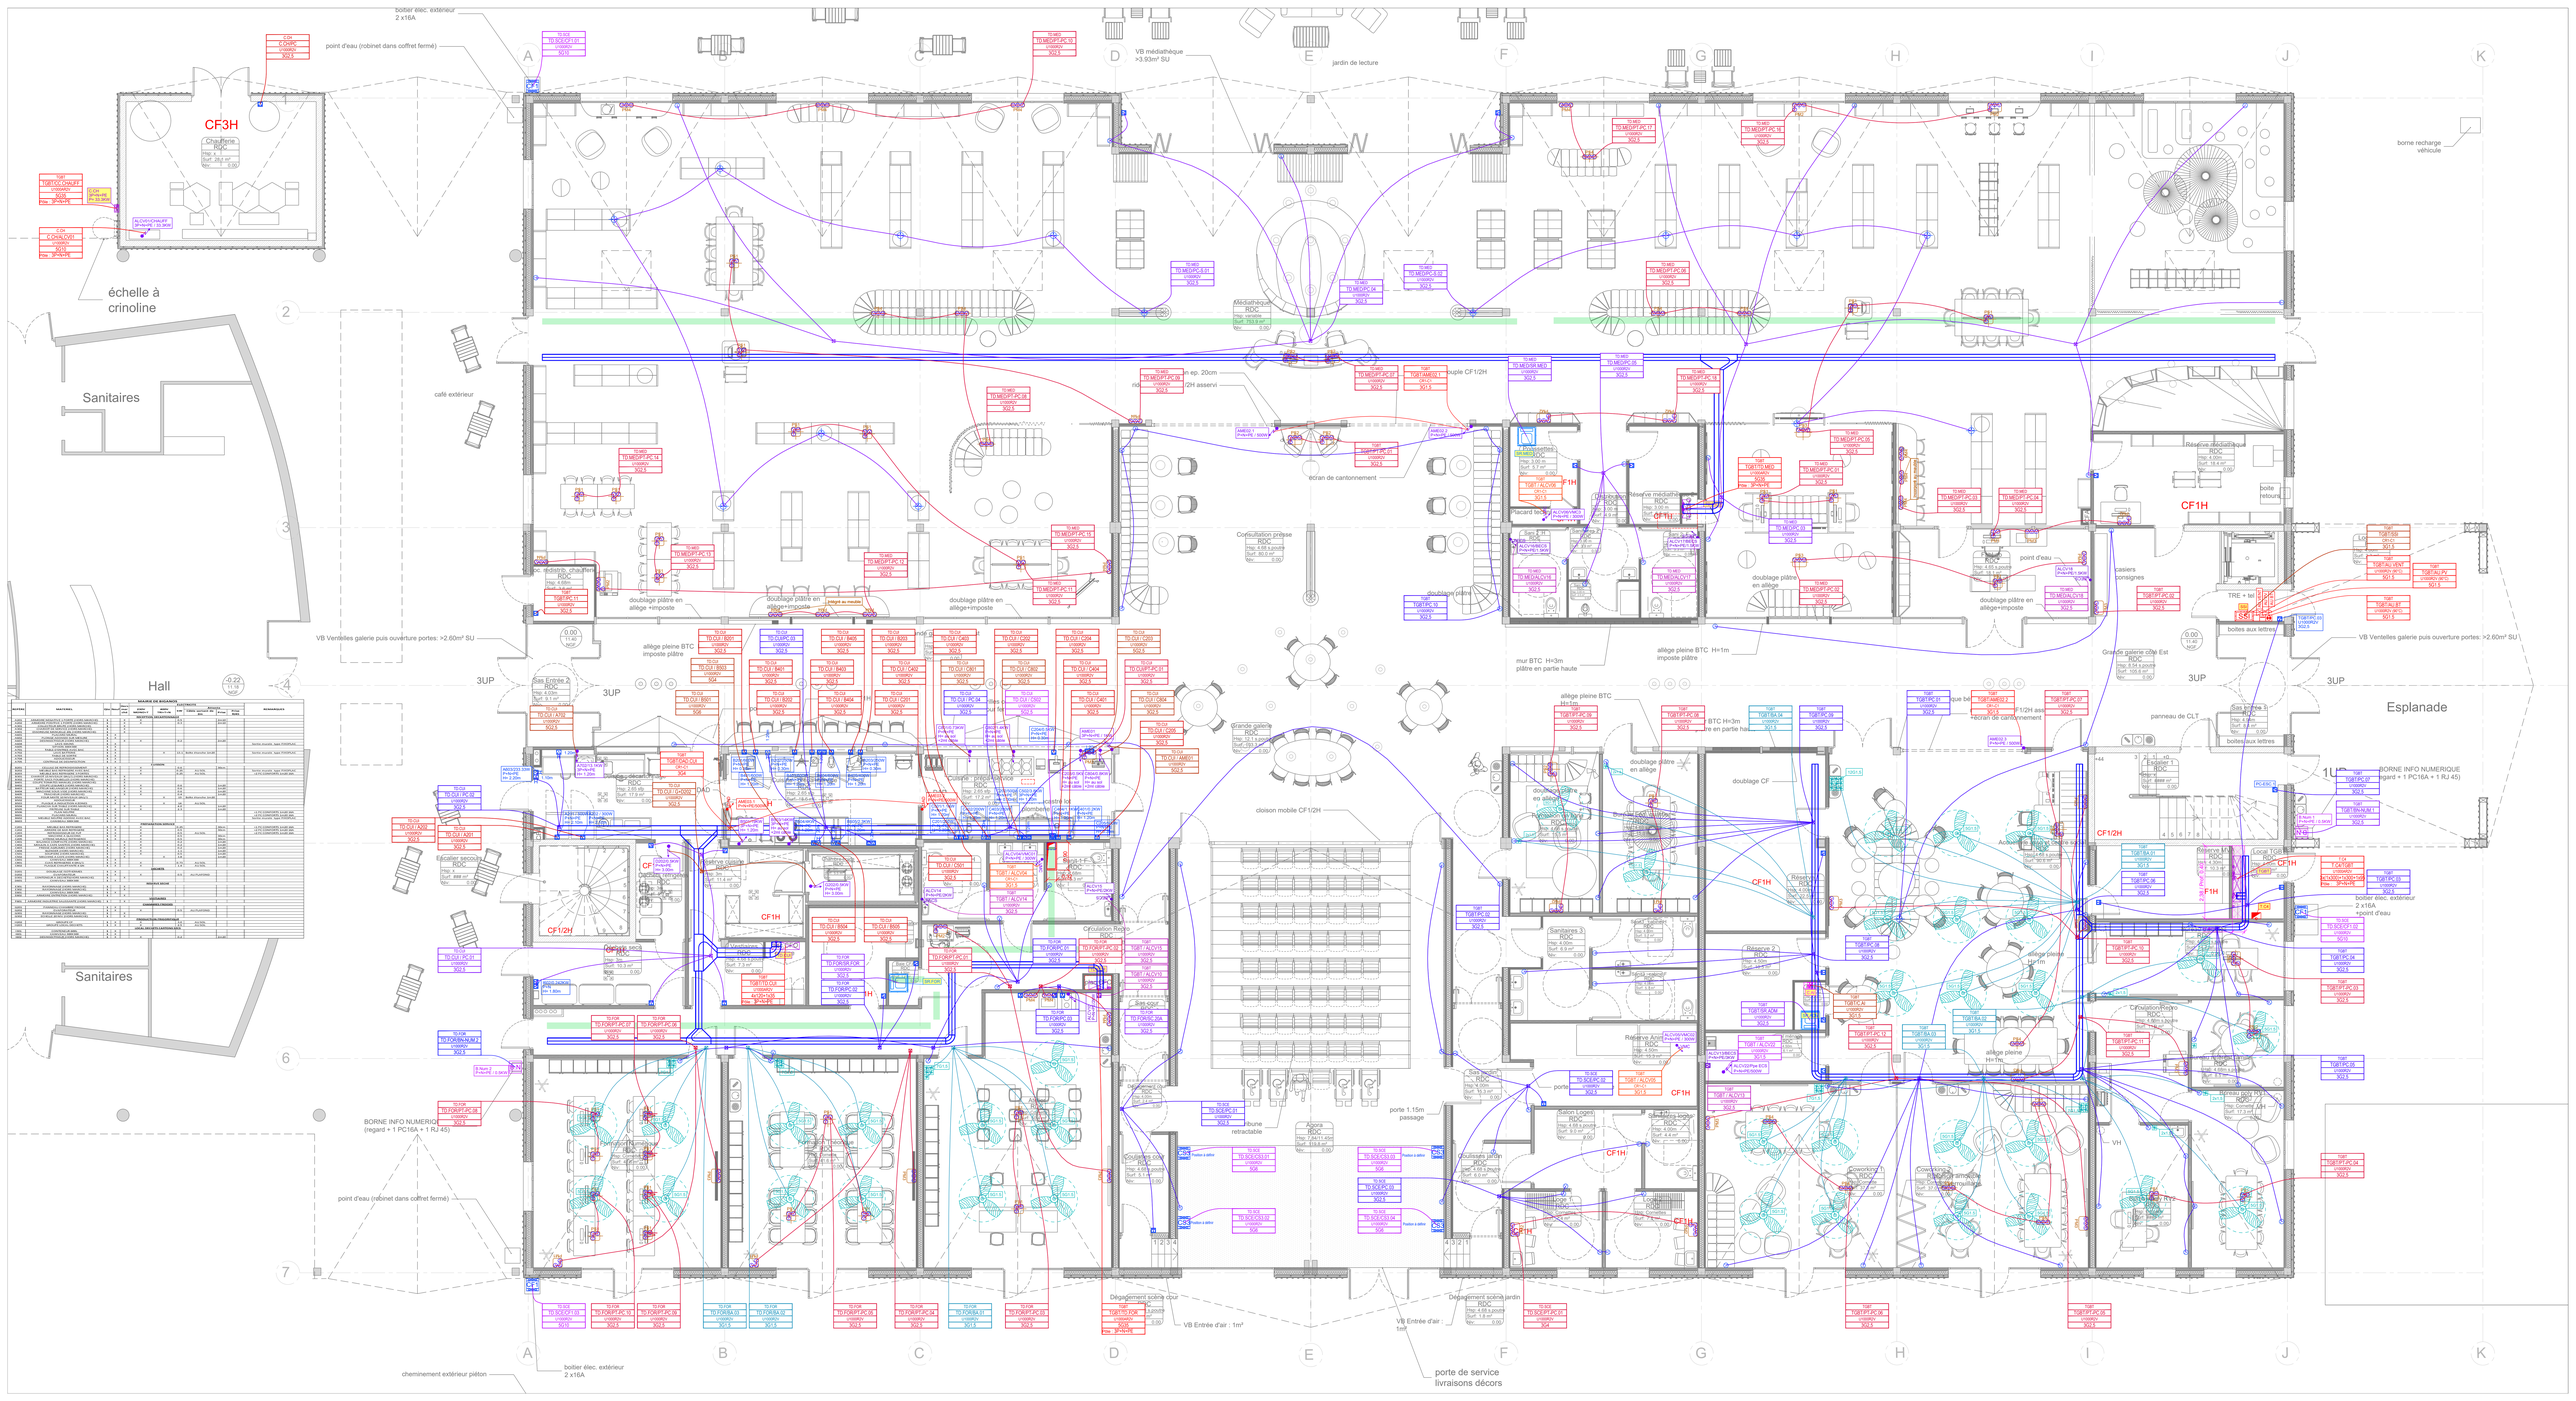
CF3H
Chaufferie
RDC
Hsp: 3.00 m
Surf.: 28.2 m²
Vpc: 0.00
échelle à crinoline
Sanitaires
Hall
Sanitaires
café extérieur
VB Vestibule galerie puis ouverture portes: >2.60m² SU
doublage plâtre en allège +imposte
allège pleine BTC imposte plâtre
Sas Entrée 2
RDC
Hsp: 4.00m
Surf.: 6.3 m²
Vpc: 0.00
3UP
Escalier secours
RDC
Hsp: x
Surf.: 898 m²
Vpc: 0.00
CF1H
CF1/2H
Ascenseur
RDC
Hsp: 2.50m
Surf.: 1.3 m²
Vpc: 0.00
Vestibule
RDC
Hsp: 4.00m
Surf.: 10.3 m²
Vpc: 0.00
Vestiaires
RDC
Hsp: 4.00m
Surf.: 11.8 m²
Vpc: 0.00
Rangement
RDC
Hsp: 4.00m
Surf.: 4.4 m²
Vpc: 0.00
Circulation Repos
RDC
Hsp: 4.00m
Surf.: 15.1 m²
Vpc: 0.00