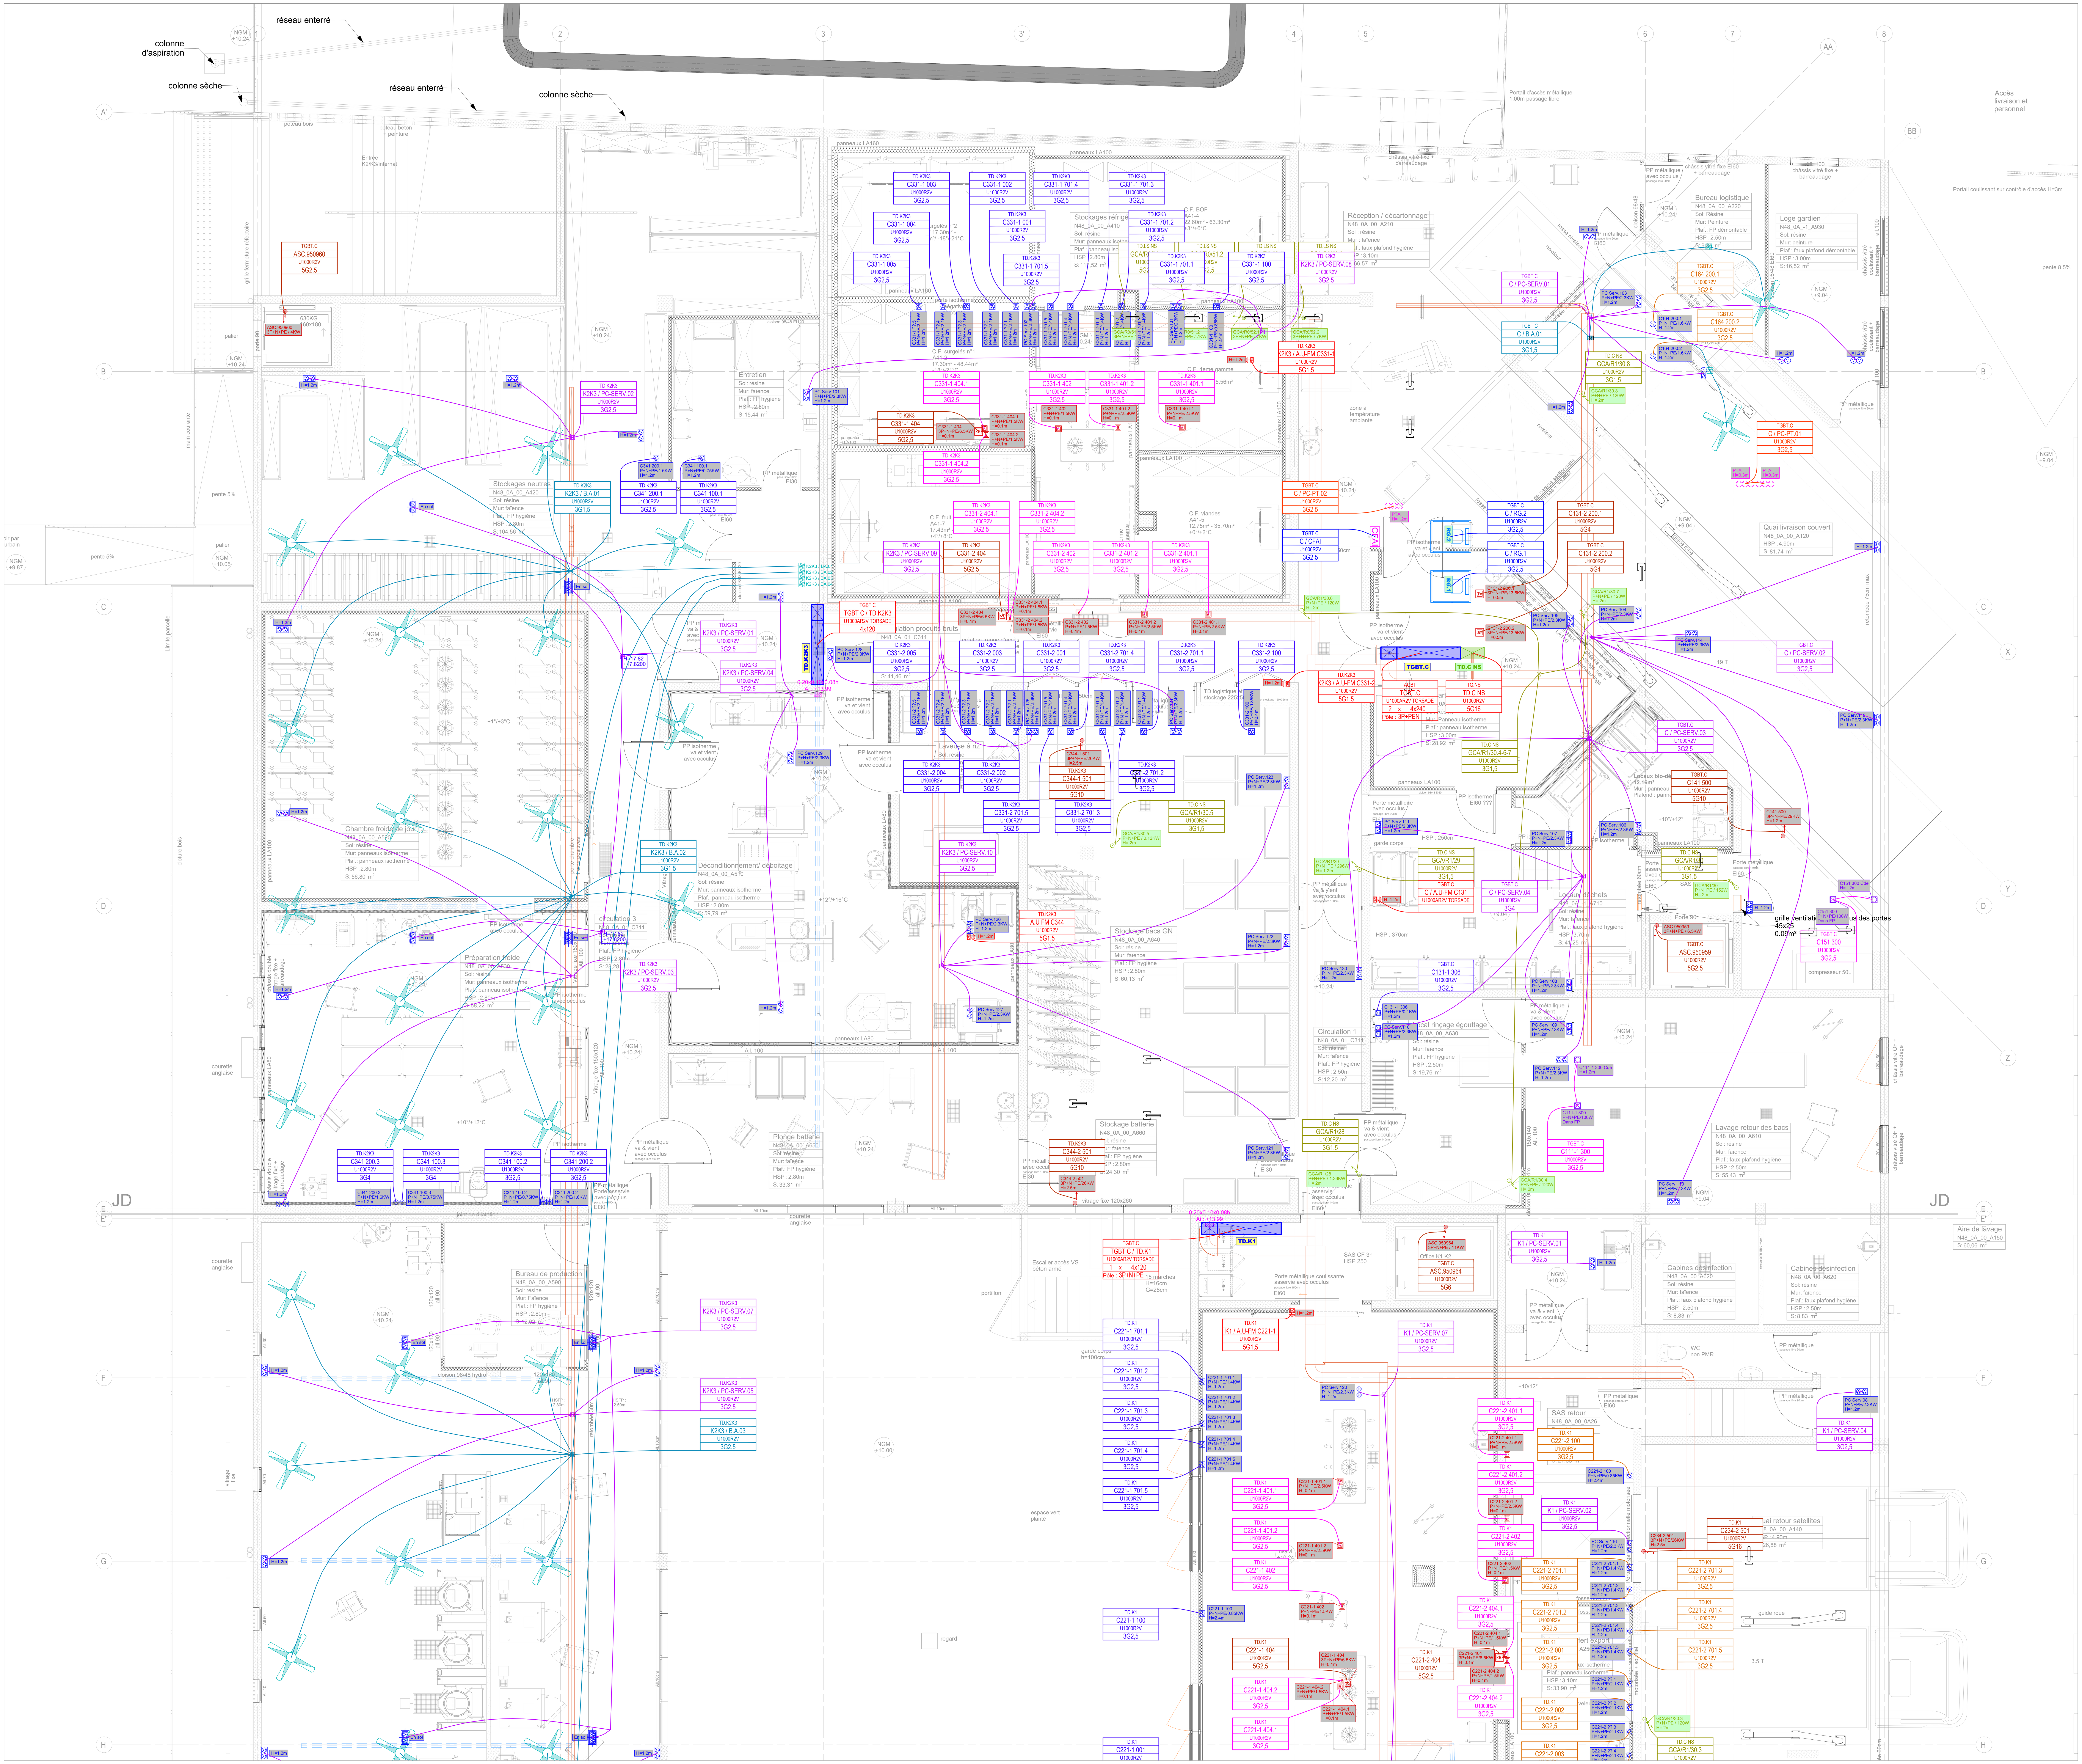

réseau enterré
colonne d'aspiration
colonne sèche
réseau enterré
colonne sèche
poteau bois
poteau béton + peinture
Entrée K2/K3/internat
grille fermeture réfectoire
TGBT.C
ASC.950960
U1000R2V
5G2,5
ASC.950960 3P+N+PE / 4KW
630KG 160x180
palier
porte 90
main courante
pente 5%
Limite parcelle
cloture bois
panneaux LA160
panneaux LA100
TD.K2K3
C331-1 003
C331-1 002
C331-1 701.4
C331-1 701.3
C331-1 004
C331-1 001
C331-1 701.2
C331-1 005
C331-1 701.5
C331-1 701.1
C331-1 100
K2K3 / PC-SERV.08
K2K3 / PC-SERV.02
K2K3 / A.U-FM C331-1
C331-1 404.1
C331-1 402
C331-1 401.2
C331-1 401.1
C331-1 404
C331-1 404.2
C331-2 404.1
C331-2 404.2
K2K3 / PC-SERV.09
C331-2 404
C331-2 402
C331-2 401.2
C331-2 401.1
TGBT C / TD.K2K3
U1000AR2V TORSADE
4x120
K2K3 / PC-SERV.01
K2K3 / PC-SERV.04
C331-2 005
C331-2 003
C331-2 001
C331-2 701.4
C331-2 701.1
C331-2 100
K2K3 / A.U-FM C331-2
C331-2 004
C331-2 002
C344-1 501
C331-2 701.2
C331-2 701.5
C331-2 701.3
K2K3 / PC-SERV.10
A.U FM C344
C344-2 501
K2K3 / B.A.01
K2K3 / B.A.02
K2K3 / B.A.03
C341 200.1
C341 100.1
C341 200.3
C341 100.3
C341 100.2
C341 200.2
K2K3 / PC-SERV.03
K2K3 / PC-SERV.07
K2K3 / PC-SERV.05
Stockages neutres
N48_0A_00_A420
Sol: résine
Mur: faïence
Plaf.: FP hygiène
HSP : 2.80m
S: 104,56 m²
Chambre froide de jour
N48_0A_00_A520
Sol: résine
Mur: panneaux isotherme
Plaf.: panneaux isotherme
HSP : 2.80m
S: 56,80 m²
+1°/+3°C
Préparation froide
N48_0A_00_A530
+10°/+12°C
Déconditionnement/ déboitage
N48_0A_00_A510
HSP : 2.80m
S: 59,79 m²
+12°/+16°C
circulation 3
N48_0A_01_C311
Entretien
Sol: résine
Mur: faïence
Plaf.: FP hygiène
HSP : 2.80m
S: 15,44 m²
Stockages réfrigé
N48_0A_00_A410
HSP : 2.80m
S: 117,52 m²
C.F. surgelés n°1 A41-2 17.30m² - 48.44m³ -18°/-21°C
C.F. BOF A41-4 22.60m² - 63.30m³ +3°/+6°C
C.F. 4eme gamme
C.F. fruit A41-7 17.43m² +4°/+8°C
C.F. viandes A41-5 12.75m² - 35.70m³ +0°/+2°C
Stockage bacs GN
N48_0A_00_A640
S: 60,13 m²
Plonge batterie
N48_0A_00_A650
S: 33,31 m²
Stockage batterie
N48_0A_00_A660
S: 24,30 m²
Bureau de production
N48_0A_00_A590
S: 12,62 m²
Réception / décartonnage
N48_0A_00_A210
Sol : résine
Mur : faïence
Plaf.: faux plafond hygiène
HSP : 3.10m
S: 66,57 m²
zone à température ambiante
Portail d'accès métallique 1.00m passage libre
châssis vitré fixe + barreaudage
PP métallique avec occulus
Bureau logistique
N48_0A_00_A220
Sol: Résine
Mur: Peinture
Plaf.: FP démontable
HSP : 2.50m
Loge gardien
N48_0A_-1_A930
Sol: résine
Mur: peinture
Plaf.: faux plafond démontable
HSP : 3.00m
S: 16,52 m²
Accès livraison et personnel
Portail coulissant sur contrôle d'accès H=3m
pente 8.5%
TGBT.C
C / PC-SERV.01
C / B.A.01
C164 200.1
C164 200.2
GCA/R1/30.8
C / PC-PT.01
C / PC-PT.02
C / CFAI
C / RG.2
C / RG.1
C131-2 200.1
C131-2 200.2
C / PC-SERV.02
Quai livraison couvert
N48_0A_00_A120
HSP : 4.90m
S: 81,74 m²
retombée 75cm max
19 T
TGBT.C
TD.C NS
TG.NS
U1000AR2V TORSADE
2 x 4x240
Pôle : 3P+PEN
5G16
C / PC-SERV.03
GCA/R1/30.4-6-7
C141 500
Locaux bio-déchets 12.16m²
GCA/R1/29
C / A.U-FM C131
C / PC-SERV.04
GCA/R1/30
Locaux déchets
N48_0A_-1_A710
HSP : 3.70m
S: 41,25 m²
ASC.950959
C131-1 306
C151 300
grille ventilation au-dessus des portes 45x25 0.09m²
compresseur 50L
Circulation 1
N48_0A_01_C311
S: 12,20 m²
Local rinçage égouttage
N48_0A_00_A630
S: 19,76 m²
C111-1 300
Lavage retour des bacs
N48_0A_00_A610
Sol: résine
Mur: faïence
Plaf.: faux plafond hygiène
HSP : 2.50m
S: 55,43 m²
JD
joint de dilatation
Aire de lavage
N48_0A_00_A150
S: 60,06 m²
TGBT C / TD.K1
U1000AR2V TORSADE
1 x 4x120
Pôle : 3P+N+PE
Escalier accès VS béton armé
15 marches H=16cm G=28cm
SAS CF 3h HSP 250
Porte métallique coulissante asservie avec occulus EI60
Office K1 K2
ASC.950964
TD.K1
K1 / A.U-FM C221-1
K1 / PC-SERV.01
K1 / PC-SERV.07
K1 / PC-SERV.04
K1 / PC-SERV.02
C221-1 701.1
C221-1 701.2
C221-1 701.3
C221-1 701.4
C221-1 701.5
C221-1 100
C221-1 001
C221-1 401.1
C221-1 401.2
C221-1 402
C221-1 404
C221-1 404.2
C221-1 404.1
C221-2 401.1
C221-2 401.2
C221-2 402
C221-2 404.1
C221-2 404
C221-2 404.2
C221-2 100
C221-2 701.1
C221-2 701.2
C221-2 701.3
C221-2 701.4
C221-2 701.5
C221-2 001
C221-2 002
C221-2 003
C234-2 501
GCA/R1/30.3
SAS retour
N48_0A_00_0A26
Cabines désinfection
N48_0A_00_A620
Sol: résine
Mur: faïence
Plaf.: faux plafond hygiène
HSP : 2.50m
S: 8,83 m²
WC non PMR
Quai retour satellites
N48_0A_00_A140
HSP : 4.90m
guide roue
3.5 T
espace vert planté
regard
portillon
courette anglaise
vitrage fixe