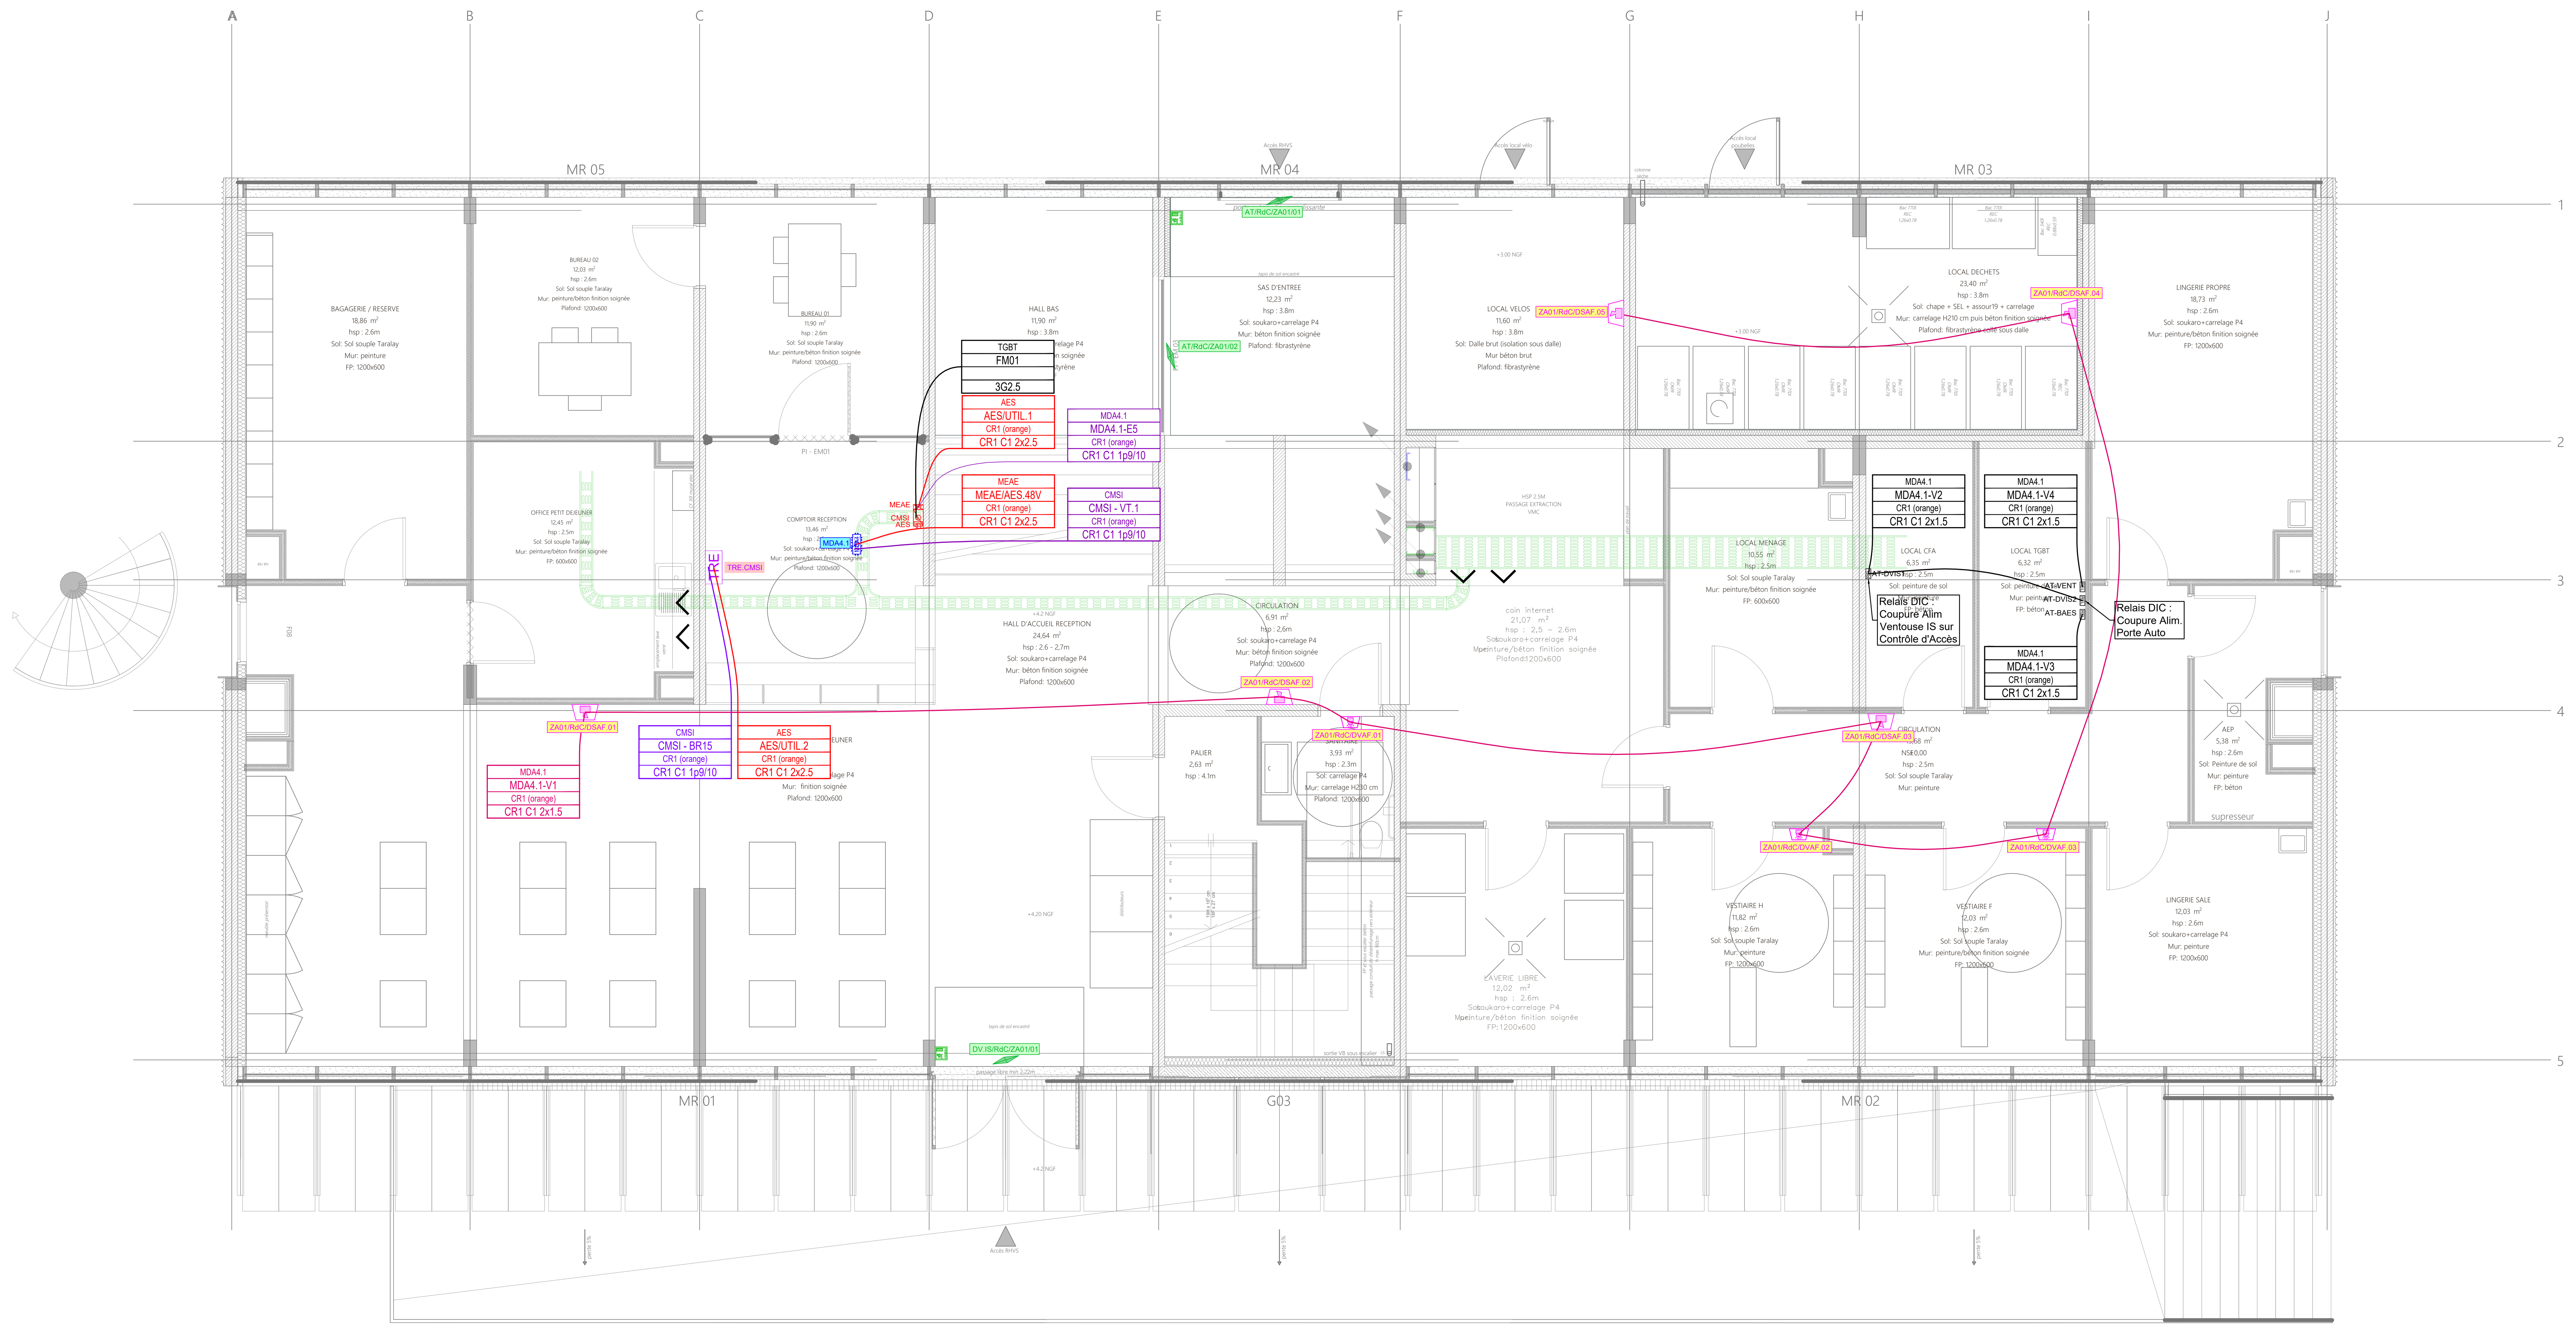

LÉGENDE CMSI - CENTRALISATEUR de MISE en SÉCURITÉ INCENDIE					
Quantité	Usage	Etage	Item	Désignation	Symbole
4	CMSI	R+1	DSAF	Diffuseur Sonore d'Alarme Feu	
1	CMSI	R+1	DVAF	Dispositifs Visuels d'Alarme Feu	
3	CMSI	R+1	VAF	DAS - Trappe d'amenée d'air frais	
2	CMSI	R+1	VDF	DAS - Trappe de Désenfumage	
4	CMSI	R+2	DSAF	Diffuseur Sonore d'Alarme Feu	
1	CMSI	R+2	DVAF	Dispositifs Visuels d'Alarme Feu	
3	CMSI	R+2	VAF	DAS - Trappe d'amenée d'air frais	
2	CMSI	R+2	VDF	DAS - Trappe de Désenfumage	
4	CMSI	R+3	DSAF	Diffuseur Sonore d'Alarme Feu	
1	CMSI	R+3	DVAF	Dispositifs Visuels d'Alarme Feu	
3	CMSI	R+3	VAF	DAS - Trappe d'amenée d'air frais	
2	CMSI	R+3	VDF	DAS - Trappe de Désenfumage	
4	CMSI	R+4	DSAF	Diffuseur Sonore d'Alarme Feu	
1	CMSI	R+4	DVAF	Dispositifs Visuels d'Alarme Feu	
3	CMSI	R+4	VAF	DAS - Trappe d'amenée d'air frais	
2	CMSI	R+4	VDF	DAS - Trappe de Désenfumage	
4	CMSI	R+5	DSAF	Diffuseur Sonore d'Alarme Feu	
1	CMSI	R+5	DVAF	Dispositifs Visuels d'Alarme Feu	
3	CMSI	R+5	VAF	DAS - Trappe d'amenée d'air frais	
2	CMSI	R+5	VDF	DAS - Trappe de Désenfumage	
4	CMSI	R+6	DSAF	Diffuseur Sonore d'Alarme Feu	
1	CMSI	R+6	DVAF	Dispositifs Visuels d'Alarme Feu	
3	CMSI	R+6	VAF	DAS - Trappe d'amenée d'air frais	
2	CMSI	R+6	VDF	DAS - Trappe de Désenfumage	
4	CMSI	R+7	DSAF	Diffuseur Sonore d'Alarme Feu	
1	CMSI	R+7	DVAF	Dispositifs Visuels d'Alarme Feu	
3	CMSI	R+7	VAF	DAS - Trappe d'amenée d'air frais	
2	CMSI	R+7	VDF	DAS - Trappe de Désenfumage	
4	CMSI	R+8	DSAF	Diffuseur Sonore d'Alarme Feu	
1	CMSI	R+8	DVAF	Dispositifs Visuels d'Alarme Feu	
3	CMSI	R+8	VAF	DAS - Trappe d'amenée d'air frais	
2	CMSI	R+8	VDF	DAS - Trappe de Désenfumage	
5	CMSI	RdC	DSAF	Diffuseur Sonore d'Alarme Feu	
3	CMSI	RdC	DVAF	Dispositifs Visuels d'Alarme Feu	
2	CMSI	RdC	DVIS	Déverrouillage Issu de Secours	
4	CMSI	RdC	REL	Relais DIC Alarme Technique	REL
1	CMSI	RdC	TRE	Tableau Répétiteur d'Exploitation SMSI	TRE
1	CMSI	TOIT	DSAF	Diffuseur Sonore et Visuel d'Alarme Feu	
2	CMSI	TOIT	SADAP	Dispositif Adaptateur de Commande Elect/Elect	DAC