Bâtiment A
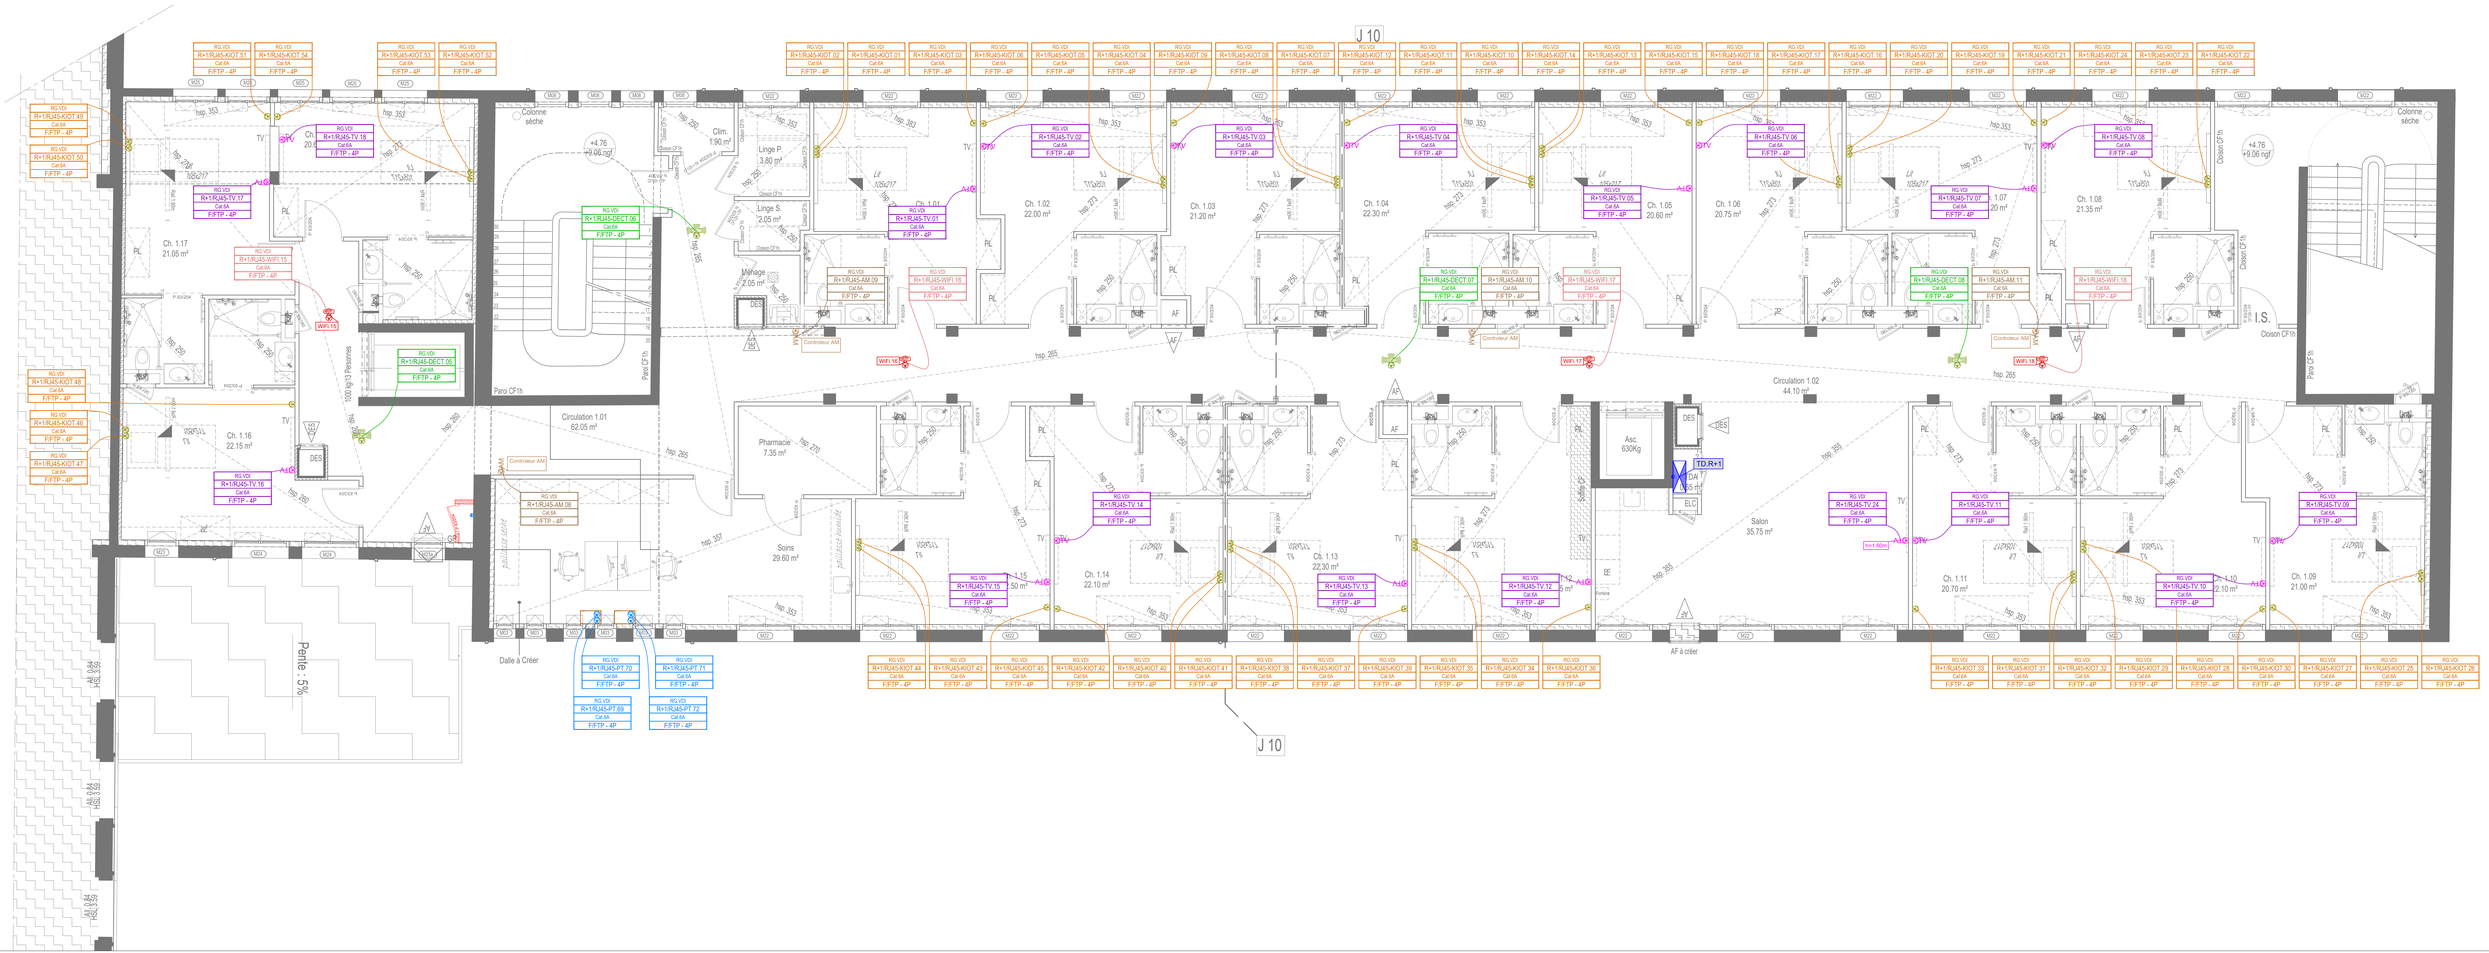
UNITE DE VIE 01 - 18 CHAMBRES - NIVEAU COMPLET MODIFIE