Bâtiment : **OUEST**

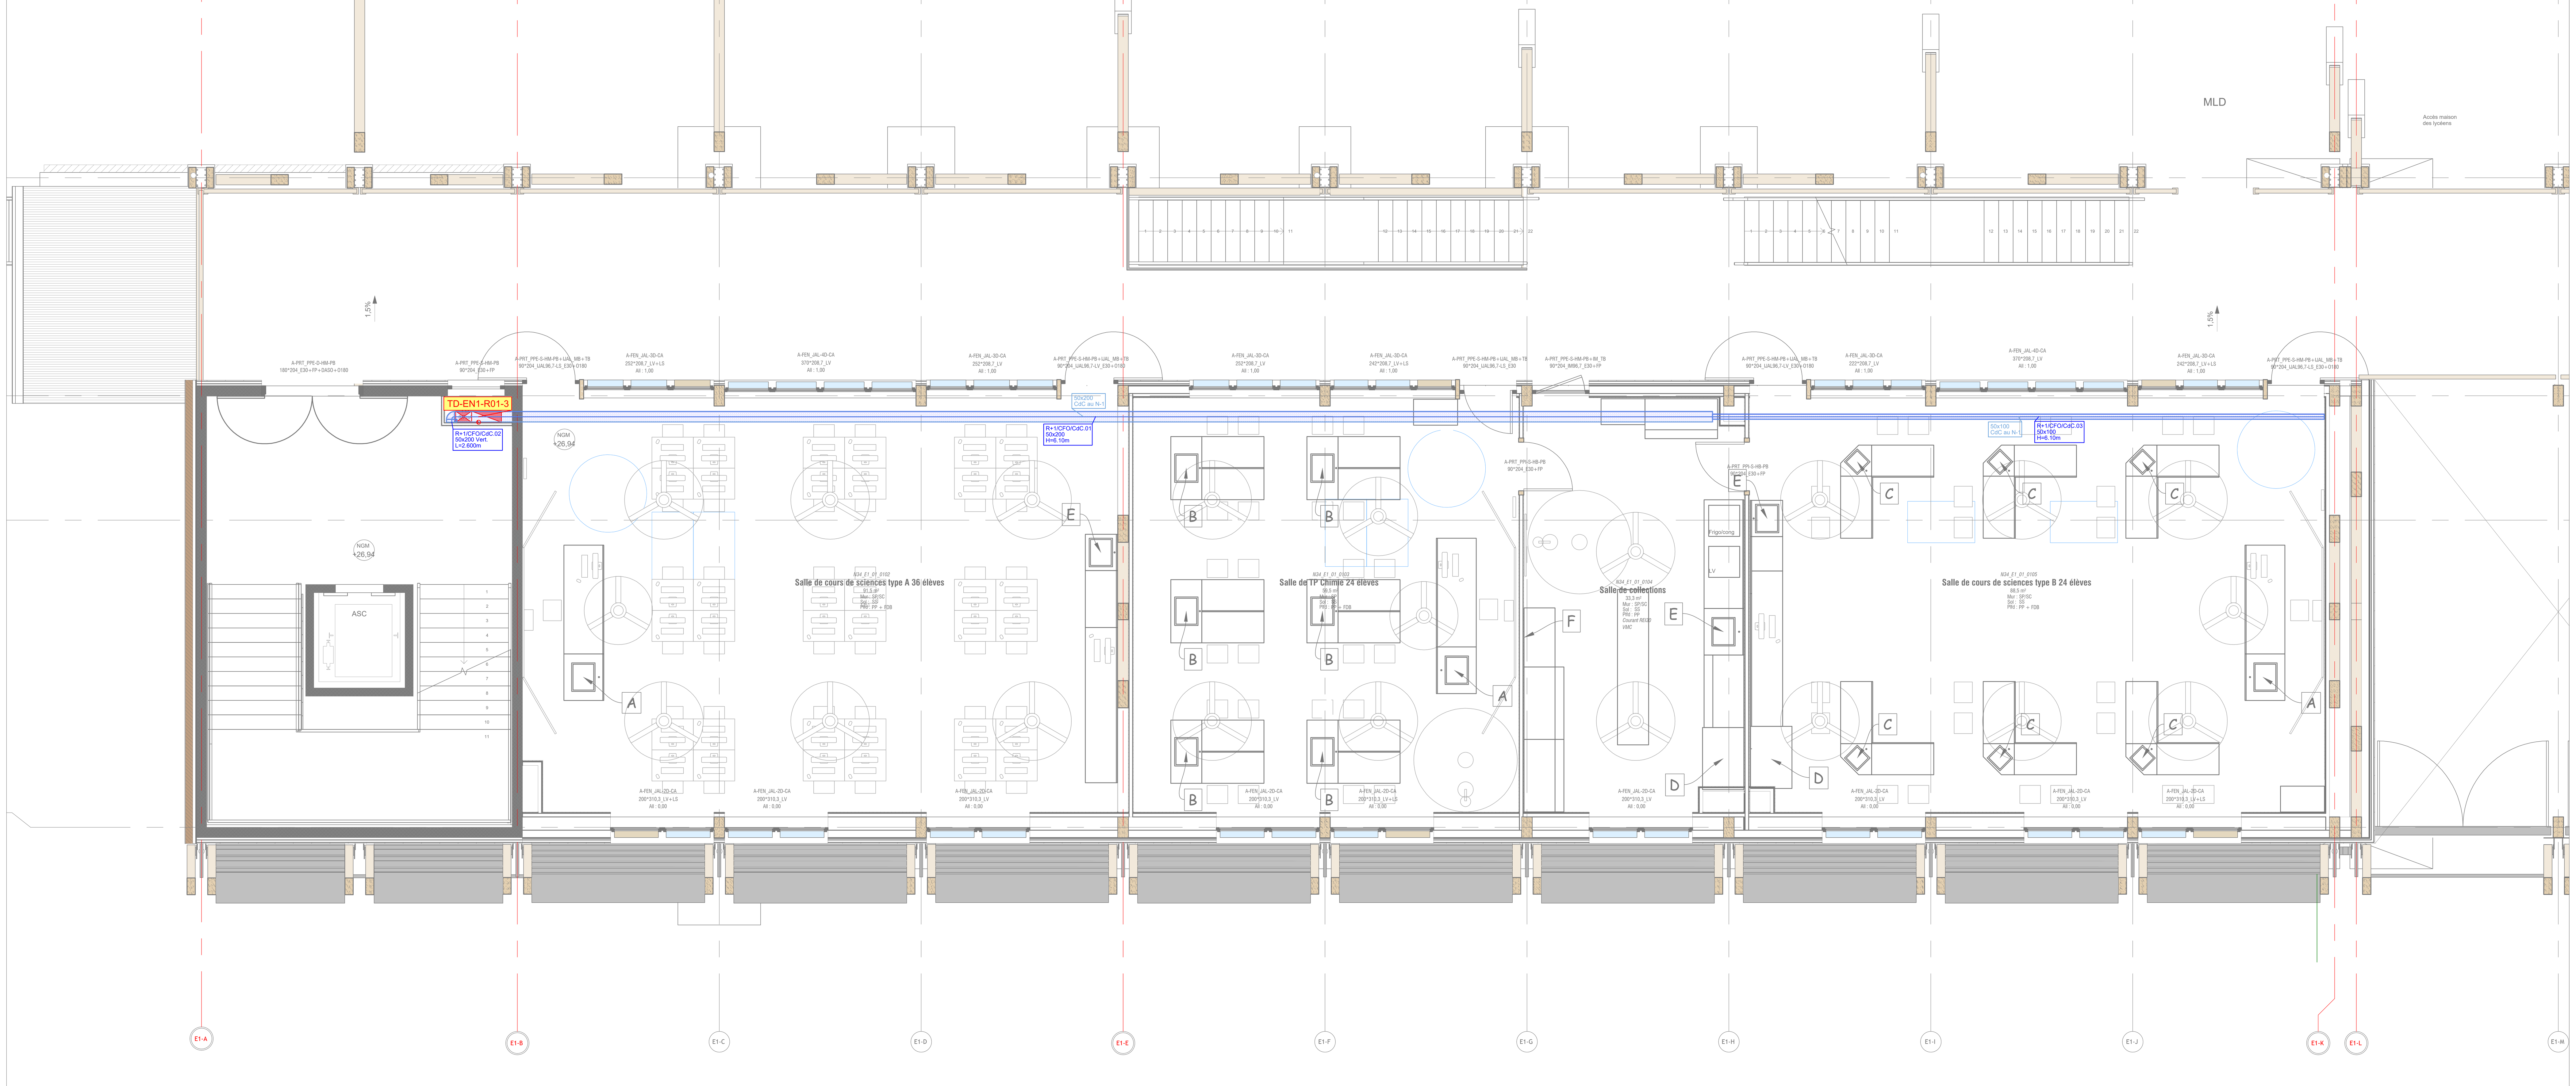

Bâtiment : **EST**

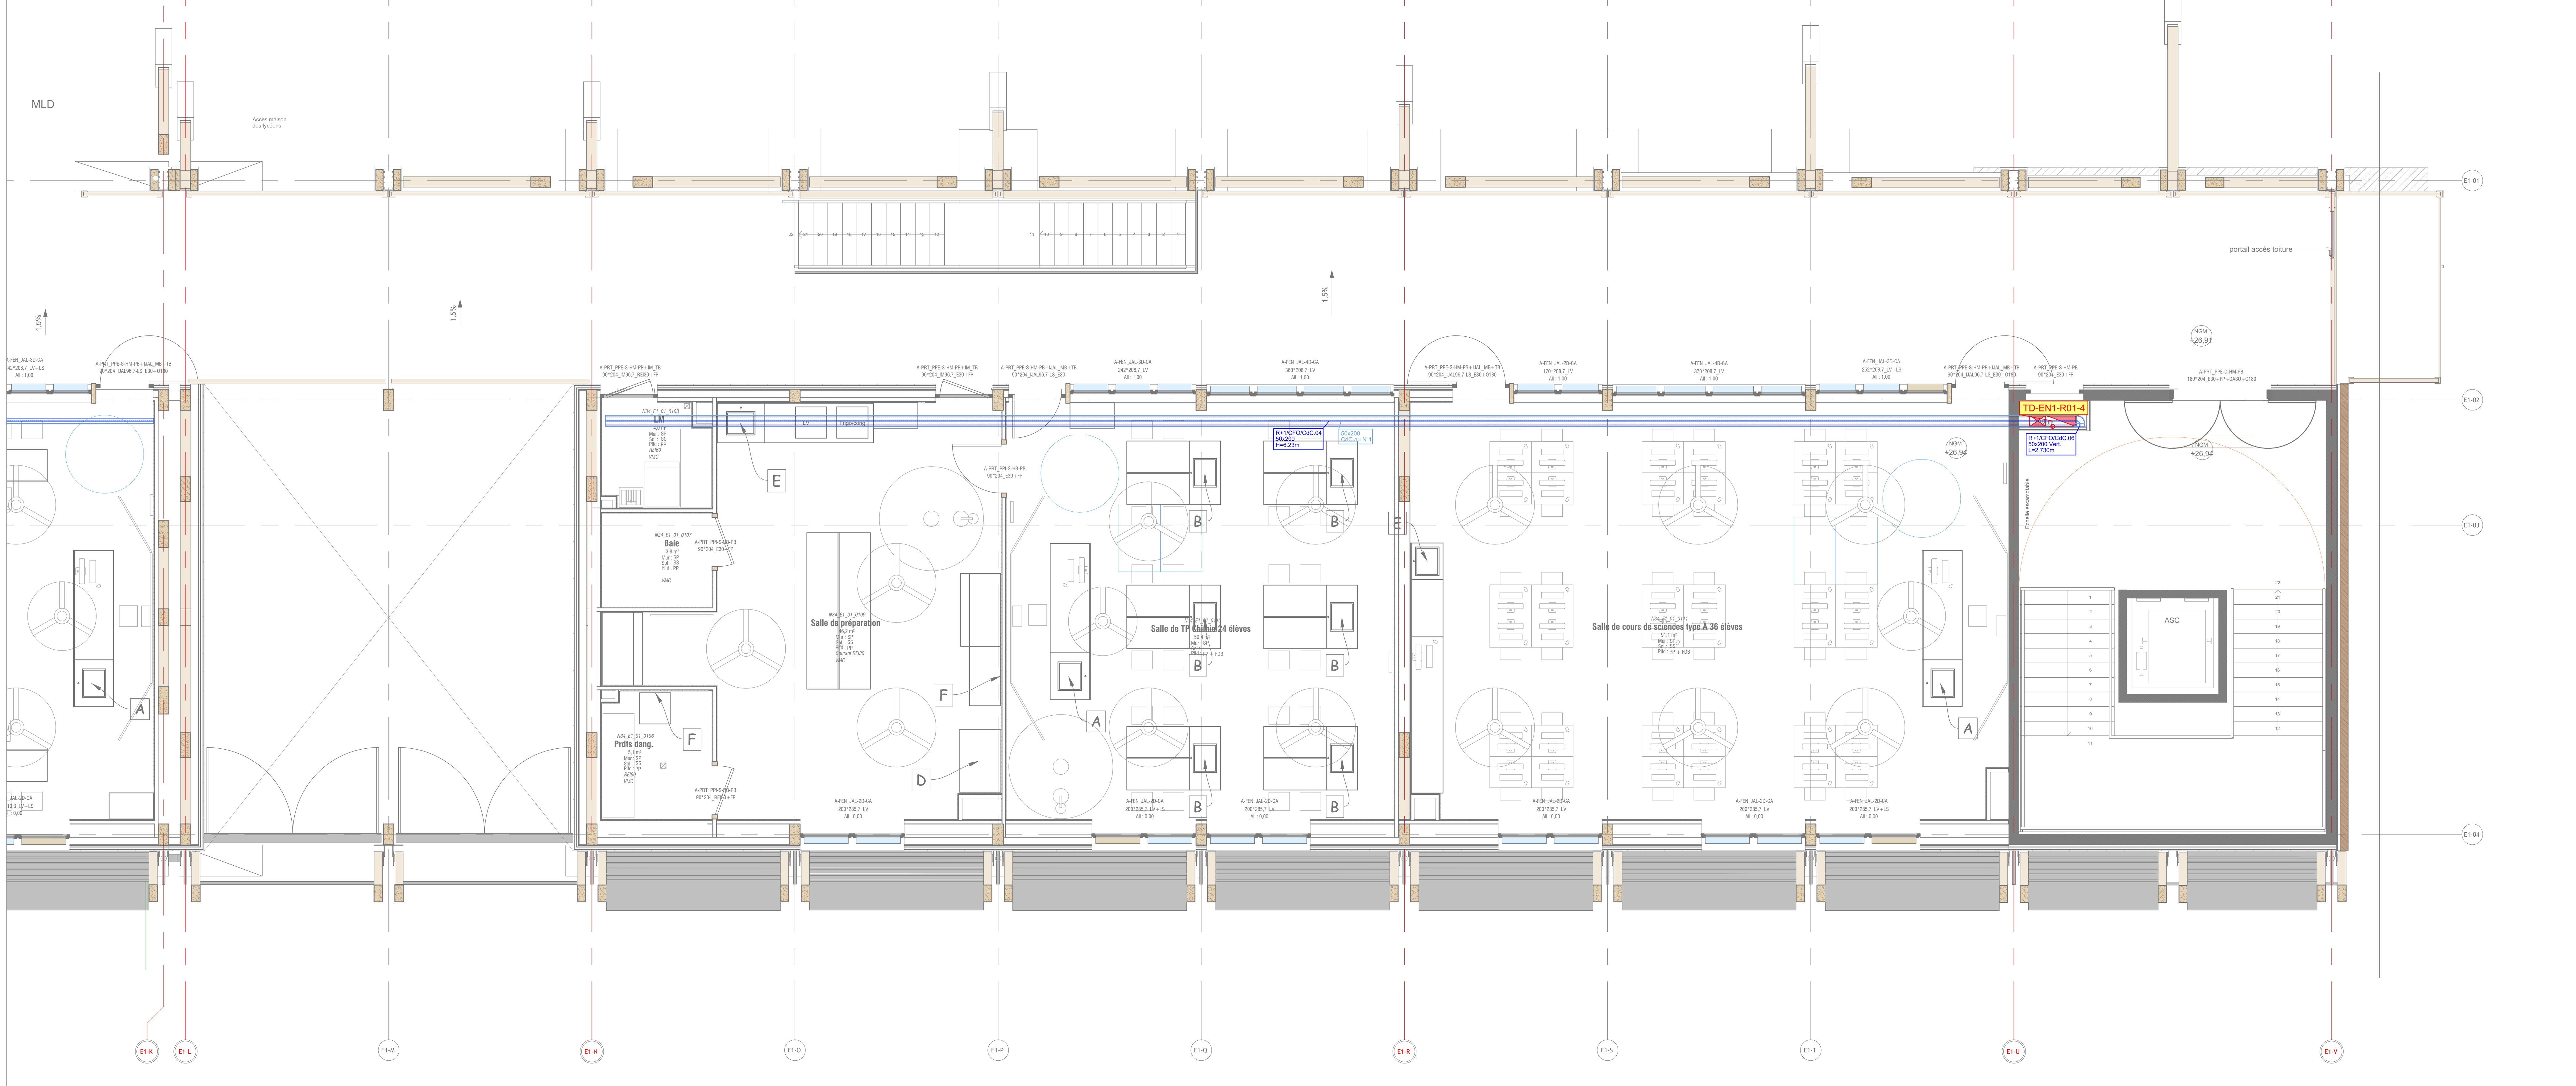

Récepteurs					
Quantité	Item	Désignation	Fabricant	Modèle	Symbole
13	APE 01	Mureva Styl - Va et vient - saillie - IP55 - IK08	SCHNEIDER	MUR35021	
5	APE 02	Mureva Styl - Va et vient lumineux LED - saillie - IP55 IK08	SCHNEIDER	MUR35024	
27	APE 05	Mureva Styl - Bouton poussoir - saillie - IP55 - IK08	SCHNEIDER	MUR35026	
2	APE 08	Mureva Styl - Prise courant 2P+T - saillie - IP55 - IK08 / BAIE ONDULEUR	SCHNEIDER	MUR35031	
293	APE 08	Mureva Styl - Prise courant 2P+T - saillie - IP55 - IK08	SCHNEIDER	MUR35031	
2	APE 08	Prise courant 2P+T - saillie - IP55 - IK08 - Ppe vide cave ascenseur	SCHNEIDER	MUR35031	
12	APE 08.O	Mureva Styl - Prise courant 2P+T - saillie - IP55 - IK08	SCHNEIDER	MUR35031	
4	APE 10	PratiKa - socle prise industrielle - 32A - IP67 - 220 - 5P	SCHNEIDER	PKF32F725	
1	AT-BECS	Sortie de câble - Ballon ECS			
16	BA-132	Brasseur d'Air - Modèle HUNTER Industrie II - 132 cm	ALDES	43724547	
14	BA-132 Cde	Variateur mural 3 vitesses	ALDES	{ Inclus }	
80	BA-152	Brasseur d'Air - Modèle ALIZE - 152 cm / 60 ''	FANELITE	ALIZE	
17	BA-152 Cde	Variateur mural 6 vitesses	FANELITE	INTCC	
46	BAES INT/EXT	Bloc autonome d'évacuation	ABB	BRIO+ ET 60L A	BAES
9	CPA07/CPG	Poste de travail (4PC O + 2RJ45) encastré	SCHNEIDER	NU173418+2xNU306903	
13	CPASOL01/CPA	Poste de travail (2PC O + 1RJ45 + 1HDMI VP) en sol	SCHNEIDER	INS52120+NU306903	
138	CPASOL07/CPG	Poste de travail (4PC O + 2RJ45) en sol	SCHNEIDER	INS52122+2xNU306903	
59	DET 01	Détecteur de mouvement (PIR)	THEBEN	theLuxa S360 BK	
5	L15-VMC	Caisson VMC SIRIUS 600PM	France Air	SIRIUS 600PM	
2	L22-ARM	Alim Armoire Coupe Feu	Lot 22	SUN'PROOF L1477 PC OPAL 51W 6800LM 840	
4	L22-AV01	Alim Armoire Ventilée	Lot 22		
2	L22-L.Verr	Prise industrielle - 32A - IP67 - 220 - 5P - Lave Verrerie PG8504	SCHNEIDER	PKF32F725	
7	L22-SORB	Alim Extracteur Sorbonne - 2x3 PC 10/16A	Lot 22		
2	L25-ASC	Alimentation FM Ascenseur	Lot 25	SUN'PROOF L1477 PC OPAL 51W 6800LM 840	
13	PAI-A	Alim Paillasse Professeur type A -2x3 PC 10/16A	Lot 22	SUN'PROOF L1477 PC OPAL 51W 6800LM 840	
24	PAI-B	Alim Paillasse élèves type B - 2x4 PC 10/16A + 2x2 PC 10/16A	Lot 22	SUN'PROOF L1477 PC OPAL 51W 6800LM 840	
24	PAI-C	Alim Paillasse élèves type C - 2x4 PC 10/16A	Lot 22		
9	TDCO 08	Mureva Styl - Arrêt d'urgence à clé IP55 IK08 jaune + Boitier Gris	SCHNEIDER	MUR35052+MUR37911	
2	TDCO 08	Mureva Styl - Arrêt d'urgence à clé IP55 IK08 jaune + Boitier Gris	SCHNEIDER	MUR35052+MUR37911	
2	TDCO 09	Mureva Styl - Arrêt d'urgence à clé IP55 IK08 jaune + Boitier Blanc	SCHNEIDER	MUR35052+MUR39911	
181	Type 01	Luminaire ULTRA plat encastré, à éclairage direct	SUNLUX	SUN'FLAT 36/840	
26	Type 02	Luminaire plafonnier asymétrique	SUNLUX	PEGAS S L1200 32/840	
127	Type 07.1	Luminaire étanche LED 1200	SUNLUX	SUN'TUB 1200-36W-4160LM-830	
6	Type 10	Hublot pour mur et plafond à haute résistance aux chocs IK10	LEDVANCE	SF COMPACT IK10 300 24 W 4000 K IP65 WT	
34	Type 11	Luminaire étanche LED IP66 IK08	SUNLUX	SUN'PROOF L1477 PC OPAL 51W 6800LM 840	
13	VP	Poste Vidéoprojecteur (1PC + 1RJ45 + 1HDMI VP)	SCHNEIDER	NU173418+NU304903+HDMI	

INDICE	MODIFICATION	DATE	DESSINE	VERIFIE	APPROUVE
0	Création de document	04/03/2024	Be.F	J.B	

SAS COLOMB & MORESCHETTI
route de la mangrove - ZI KAWENI
BP 75 97600 MAMOUDZOU
Tél: 02.69.61.08.65
Fax: 02.69.61.08.61

COLOMB & MORESCHETTI
BP 75 - ZI Kaweni
Route de la mangrove
97600 MAMOUDZOU

Date : 14/09/2023
Echelle: 1/50e
Phase : **EXE**

OPERATION « Lycée Des Métiers Du Bâtiment De Longoni »

LOT13 ELECTRICITE CFO - PLAN DE CABLAGE

CHEMIN DE CABLES CFO + CANALIS

EN 1 _ R01

DOC. N° : **EXE_C&M_13 CFO_EN1_TN_PLN_235_0.dwg / 237 CDC-R01** | **1/1**

CE DOCUMENT EST LA PROPRIETE DE L'ENTREPRISE COLOMB ET MORESCHETTI. IL EST REMIS A TITRE CONFIDENTIEL.
IL NE DOIT PAS ETRE REPRODUIT OU COMMUNIQUE A DES TIERS SANS NOTRE AUTORISATION ECRITE

Phase	Emetteur	LOT	Bâtiment	Niveau	Type	Numéro	Indice	Doc	Echelle
EXE	C&M	13 CFO	EN1	R01	PLN	237	0	CDC	1:50eme